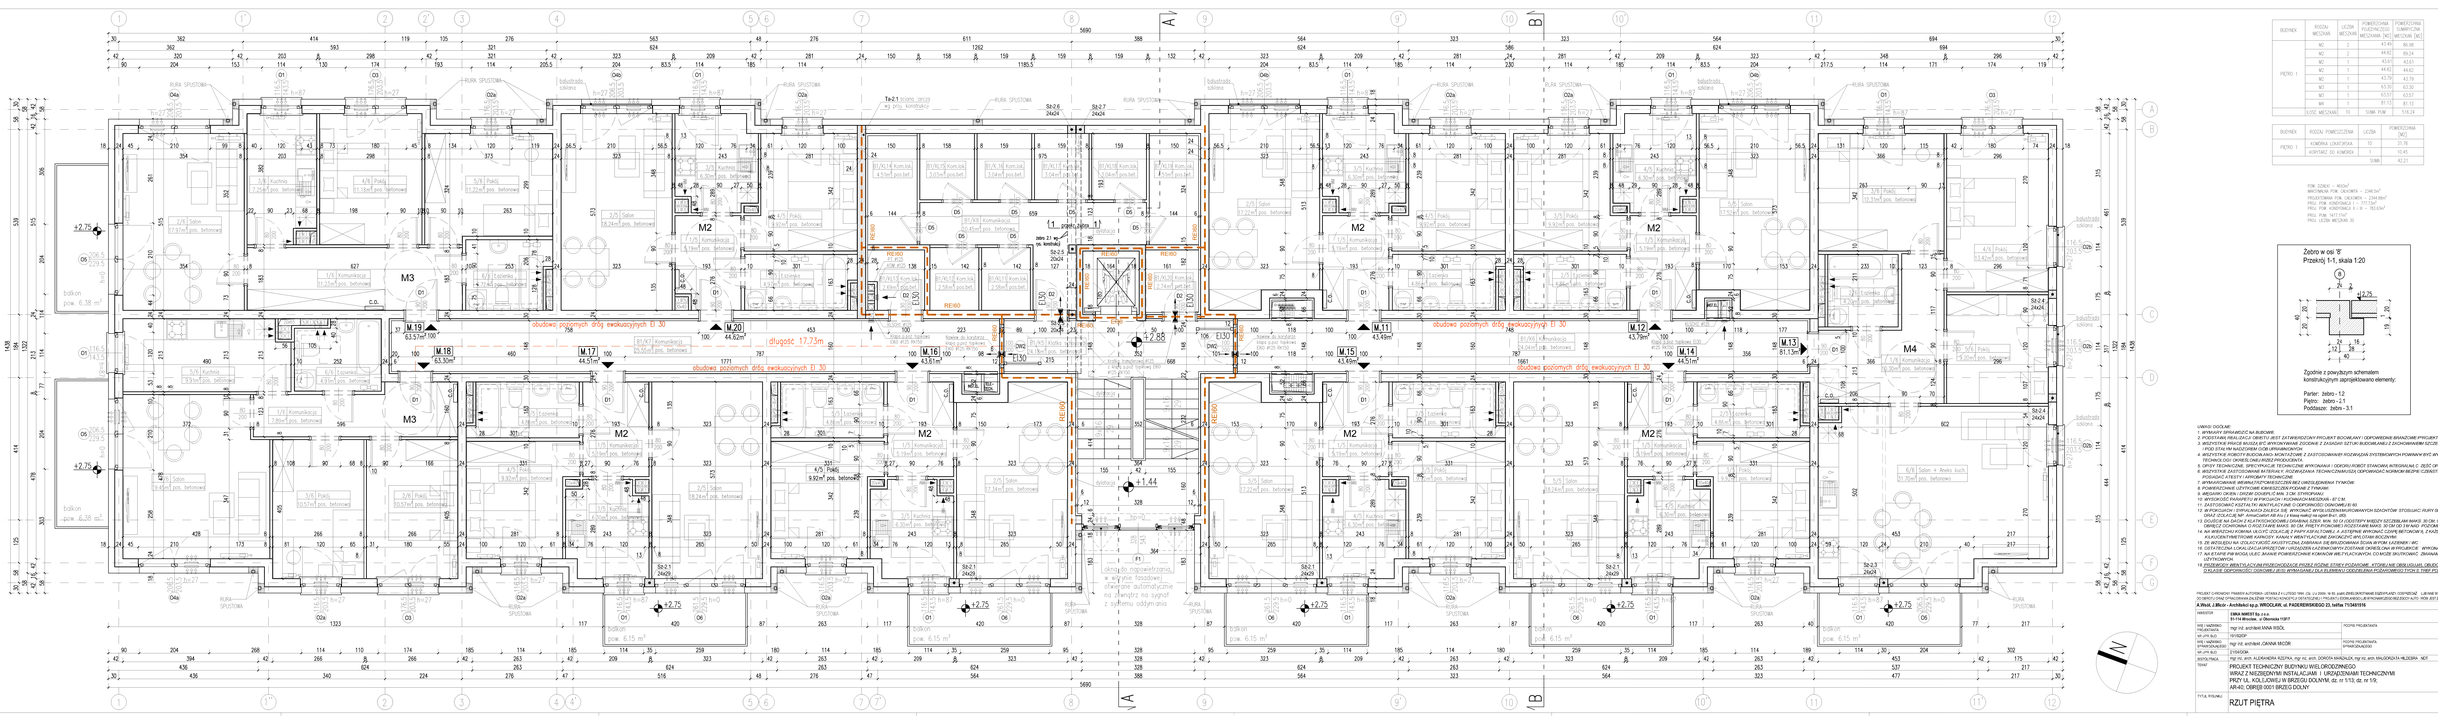
PIETRO 1
RZUT PIETRA
PROJEKT TECHNICZNY BUDYNKU WIELORODZINNEGO
WRAZ Z NIEZBĘDNYMI INSTALACJAMI I URZĄDZENIAMI TECHNICZNYMI
PRZY UL. KOLEJOWEJ W BRZEGU DOLNYM, dz. nr 1/19, dz. nr 1/9,
AR-4/D, OBRĘB 0001 BRZEG DOLNY
A-02
1:50
Zebro w osi 'B'
Przekrój 1-1, skala 1:20
Zgodnie z powyższym schematem
konstrukcyjnym zaprojektowano elementy:
Parter: żebro -12
Piętro: żebro -21
Poddasze: żebro -3.1
balkon pow. 6,38 m²
balkon pow. 6,38 m²
obudowa poziomych dróg ewakuacyjnych EI 30
długość 17,73m
RURA SPUSTOWA
balustrada szklana
ŻEBRO
REI60
REI90
EI30
M1
M2
M3
M4