


Mieszkanie A/0/M6

Budynek A
Parter

Powierzchnia mieszkania: 68,61 m²
Powierzchnia balkonu : 8,61 m²

| | | |
|------|------------------------|----------------------|
| 1 | Korytarz | 11,37 |
| 2 | Sypialnia | 15,15 |
| 3 | Łazienka | 5,38 |
| 4 | Schówek | 2,79 |
| 5 | Sypialnia | 14,73 |
| 6 | Salon + aneks kuchenny | 19,19 |
| SUMA | | 68,61 m ² |

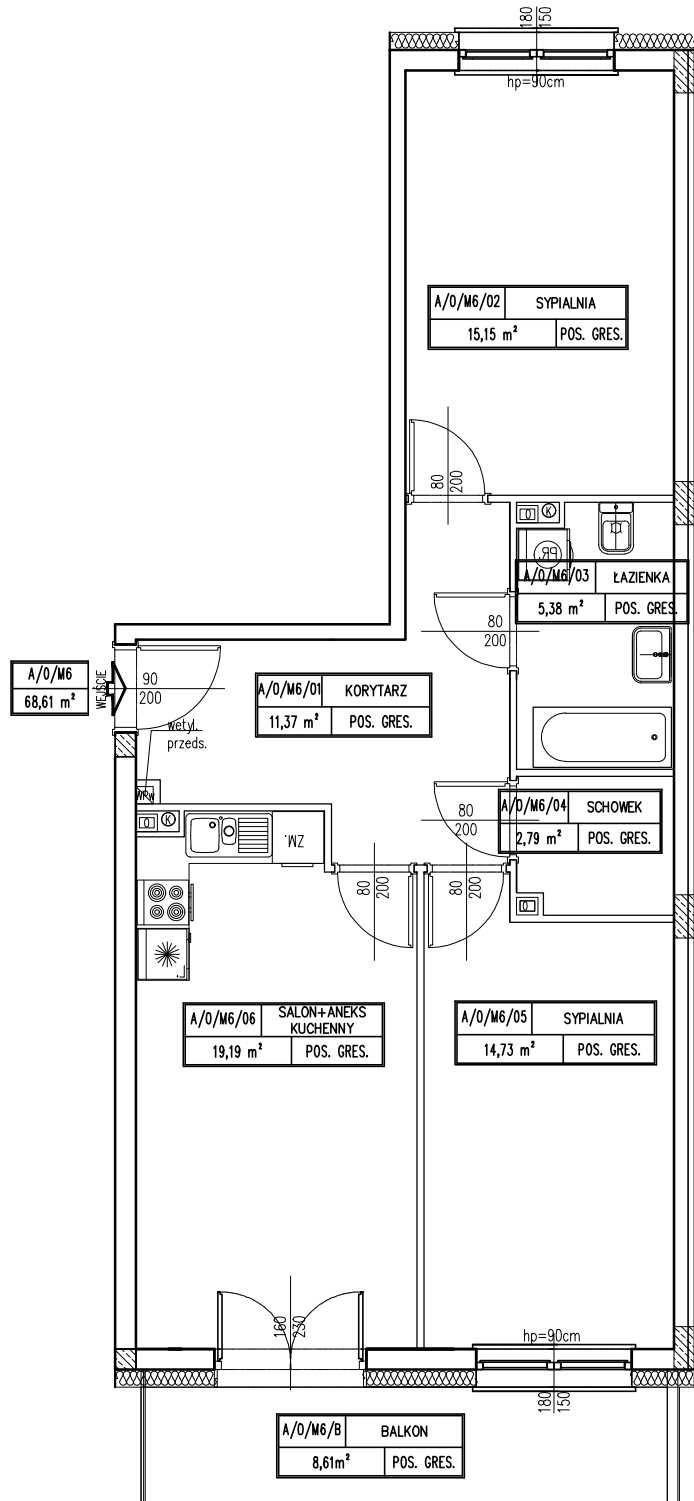

EMKA INWEST Sp. z o.o.

Biuro:
ul. B. Leśmiana 14/7
56-120 Brzeg Dolny

e-mail: biuro@emka-inwest.eu

Biuro sprzedaży:

MATAN NIERUCHOMOŚCI
ul. Czartoryskiego 29/2,
51-126 Wrocław

Tel.: 607462504

e-mail:
biuro@matan.com.pl

