

Mieszkanie A/1/M6


Budynek A

I piętro

Powierzchnia mieszkania: 68,39 m²

Powierzchnia balkonu : 8,61 m²

1	Korytarz	11,37
2	Sypialnia	15,15
3	Łazienka	5,29
4	Schówek	2,73
5	Sypialnia	14,74
6	Salon + aneks kuchenny	19,11
SUMA		68,39 m ²

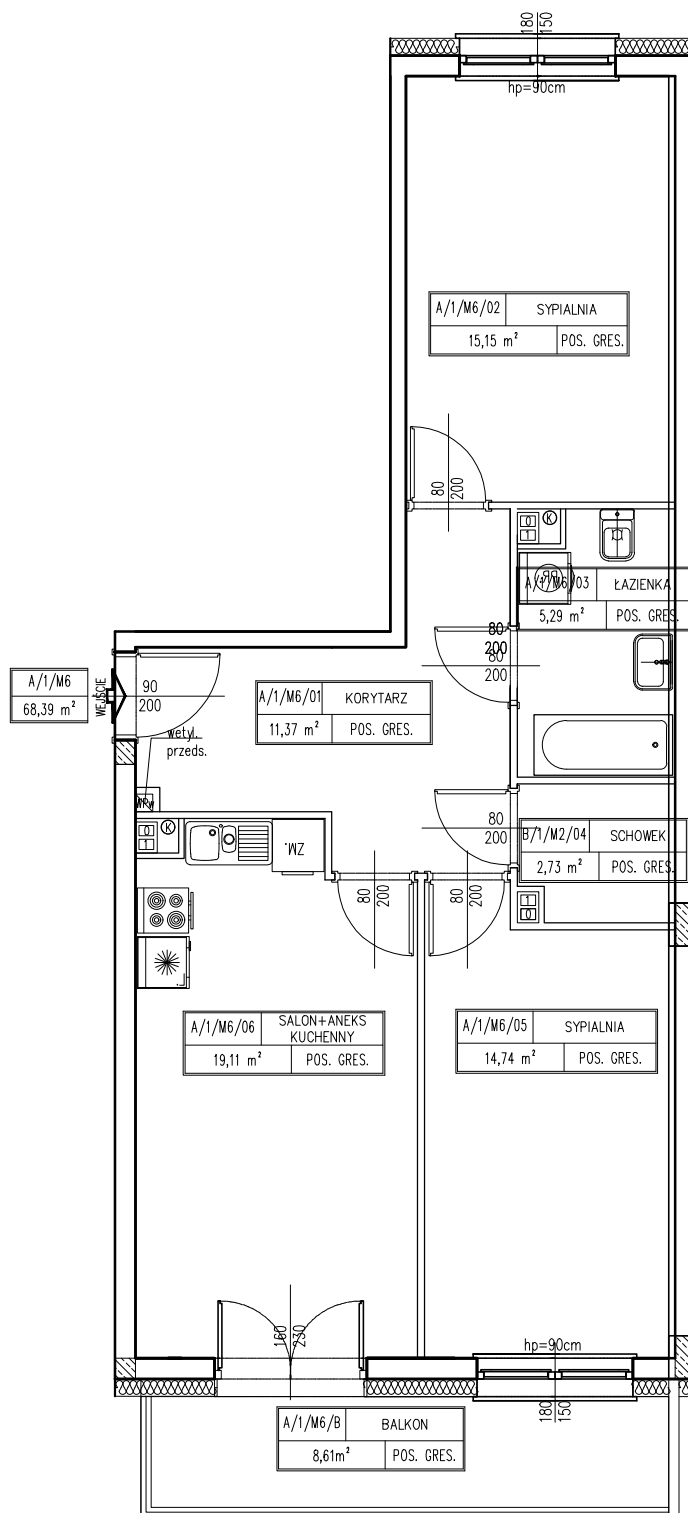

EMKA INWEST Sp. z o.o.

Biuro:
 ul. B. Leśmiana 14/7
 56-120 Brzeg Dolny

e-mail: biuro@emka-inwest.eu

Biuro sprzedaży:

MATAN NIERUCHOMOŚCI

ul. Czartoryskiego 29/2,
 51-126 Wrocław

Tel.: 607462504

e-mail:

biuro@matan.com.pl

