

# Inwestycja Ossolińskiego

## Mieszkanie A/3/M6


Budynek A

III piętro

Powierzchnia mieszkania: 68,10 m<sup>2</sup>

Powierzchnia balkonu: 8,61 m<sup>2</sup>

1	Korytarz	11,37
2	Sypialnia	15,15
3	Łazienka	4,87
4	Schówek	2,95
5	Sypialnia	14,74
6	Salon + aneks kuchenny	19,02
SUMA		68,10 m <sup>2</sup>

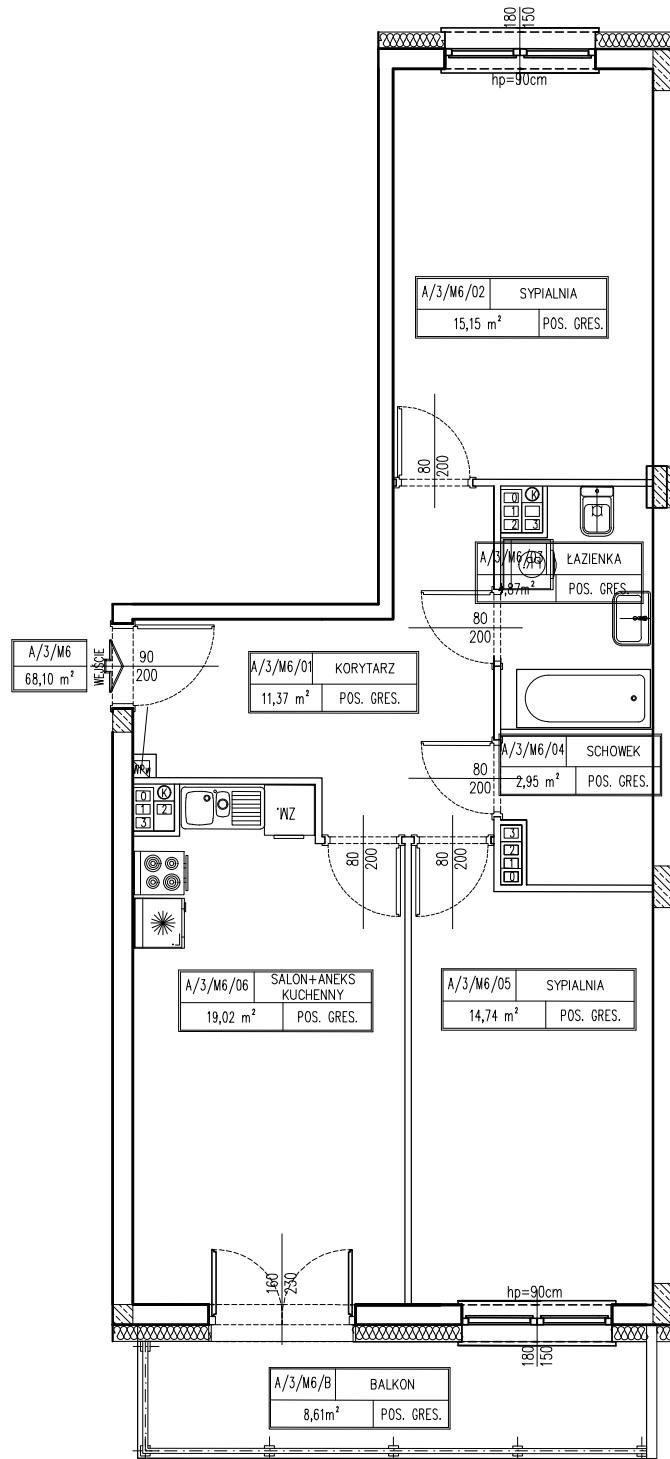

EMKA INWEST Sp. z o.o.

Biuro:  
ul. B. Leśmiana 14/7  
56-120 Brzeg Dolny

e-mail: [biuro@emka-inwest.eu](mailto:biuro@emka-inwest.eu)

Biuro sprzedaży:

MATAN NIERUCHOMOŚCI

ul. Czarторыńskiego 29/2,  
51-126 Wrocław

Tel.: 607462504

e-mail:

[biuro@matan.com.pl](mailto:biuro@matan.com.pl)

