

Inwestycja Ossolińskiego

Mieszkanie A/4/M5


Budynek A

IV piętro

Powierzchnia mieszkania: 70,22 m²

Powierzchnia balkonu : 8,61 m²

1	Korytarz	13,50
2	Sypialnia	15,15
3	Łazienka	4,90
4	Schowek	2,92
5	Sypialnia	14,74
6	Salon + aneks kuchenny	19,01
SUMA		70,22 m ²

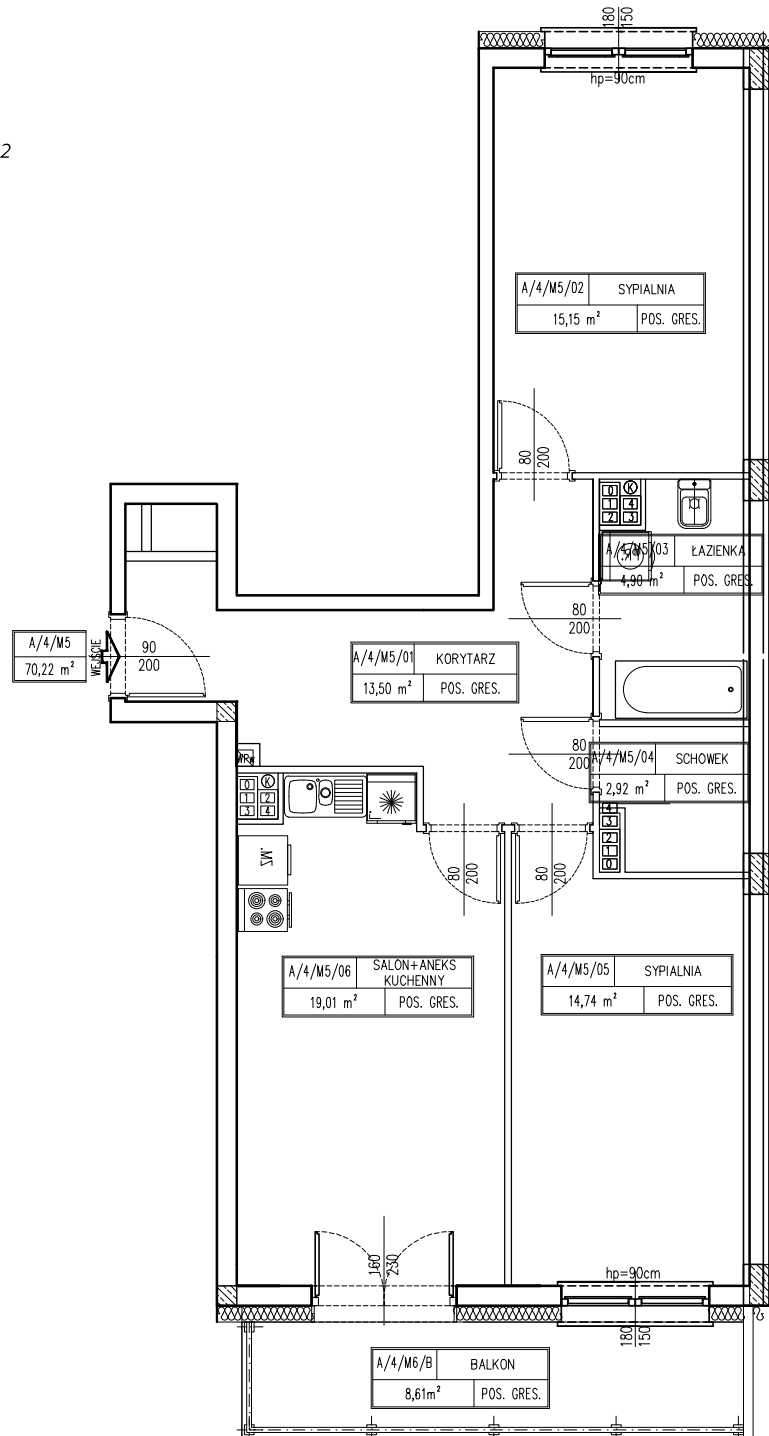

EMKA INWEST Sp. z o.o.

Biuro:
ul. B. Leśmiana 14/7
56-120 Brzeg Dolny

e-mail: biuro@emka-inwest.eu

Biuro sprzedaży:

MATAN NIERUCHOMOŚCI
ul. Czartoryskiego 29/2,
51-126 Wrocław

Tel.: 607462504
e-mail:
biuro@matan.com.pl

