

Inwestycja Ossolińskiego

Mieszkanie B/4/M2


Budynek B

IV piętro

Powierzchnia mieszkania: 70,24 m²

Powierzchnia balkonu : 8,61 m²

1	Korytarz	13,46
2	Sypialnia	15,15
3	Łazienka	4,90
4	Schówek	2,92
5	Sypialnia	14,79
6	Salon + aneks kuchenny	19,02
SUMA		70,24 m ²

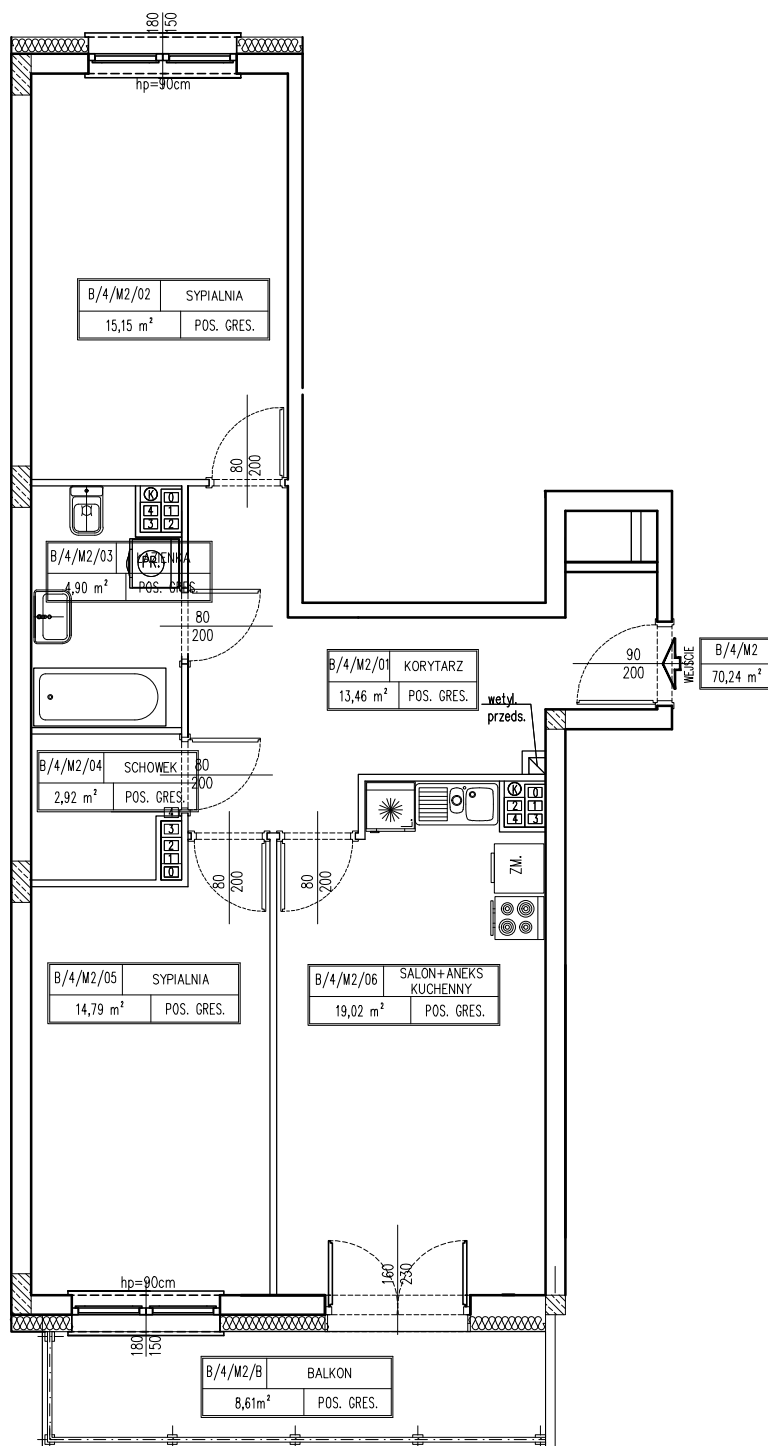

EMKA INWEST Sp. z o.o.

Biuro:
ul. B. Leśmiana 14/7
56-120 Brzeg Dolny

e-mail: biuro@emka-inwest.eu

Biuro sprzedaży:

MATAN NIERUCHOMOŚCI

ul. Czartoryskiego 29/2,
51-126 Wrocław

Tel.: 607462504

e-mail:

biuro@matan.com.pl

