

Inwestycja

Ossolińskiego

Mieszkanie B/0/M6

Budynek B


Parter

Powierzchnia mieszkania: 67,87 m²

Powierzchnia balkonu 1: 4,87 m²

Powierzchnia balkonu 2: 5,60 m²

1	Korytarz	10,15
2	Łazienka	5,19
3	Sypialnia	14,56
4	Sypialnia	9,34
5	Salon + aneks kuchenny	28,63
SUMA		67,87 m ²

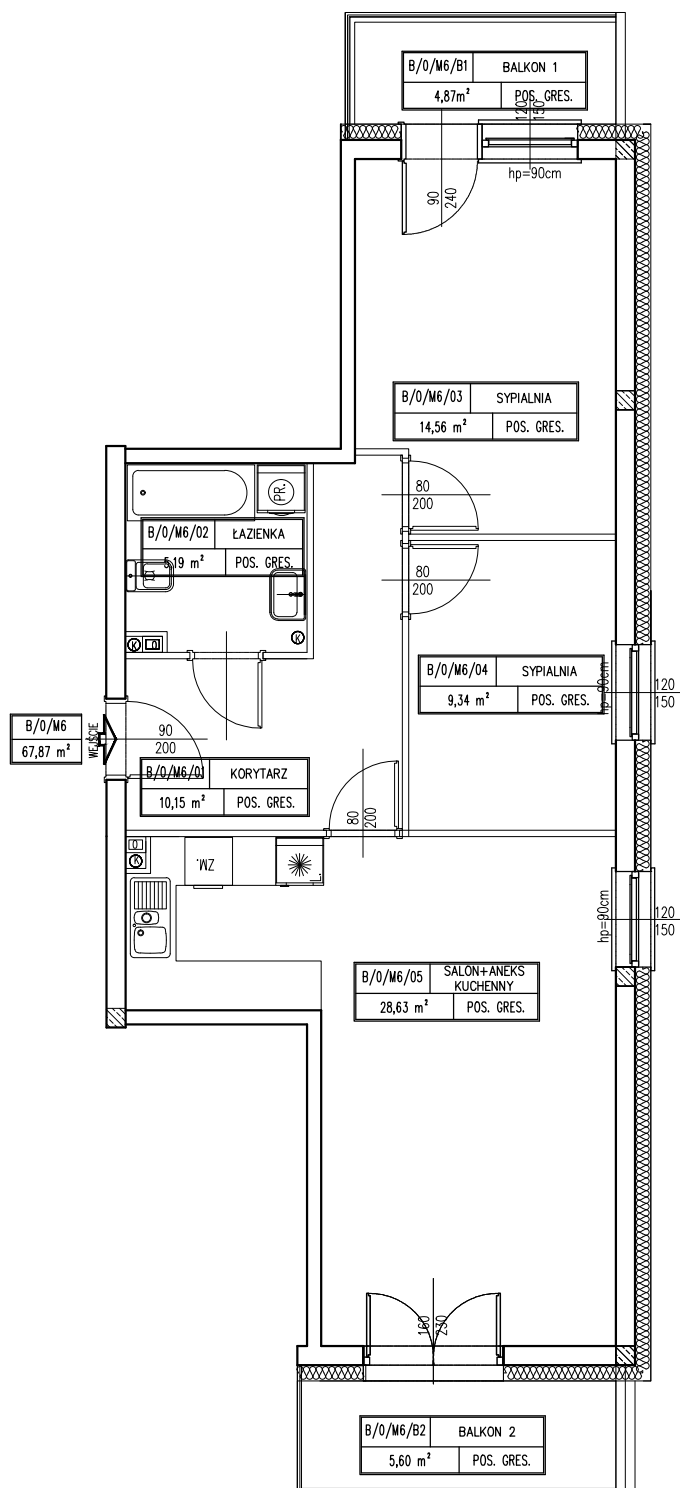

EMKA INWEST Sp. z o.o.

Biuro:
ul. B. Leśmiana 14/7
56-120 Brzeg Dolny

e-mail: biuro@emka-inwest.eu

Biuro sprzedaży:

MATAN NIERUCHOMOŚCI

ul. Czarторыskiego 29/2,
51-126 Wrocław

Tel.: 607462504

e-mail:

biuro@matan.com.pl

