

Inwestycja Ossolińskiego

Mieszkanie B/3/M6

Budynek B


III piętro

Powierzchnia mieszkania: 67,48 m²

Powierzchnia balkonu 1: 4,87 m²

Powierzchnia balkonu 2: 5,60 m²

1	Korytarz	10,15
2	Łazienka	4,98
3	Sypialnia	14,56
4	Sypialnia	9,35
5	Salon + aneks kuchenny	28,44
SUMA		67,48 m ²

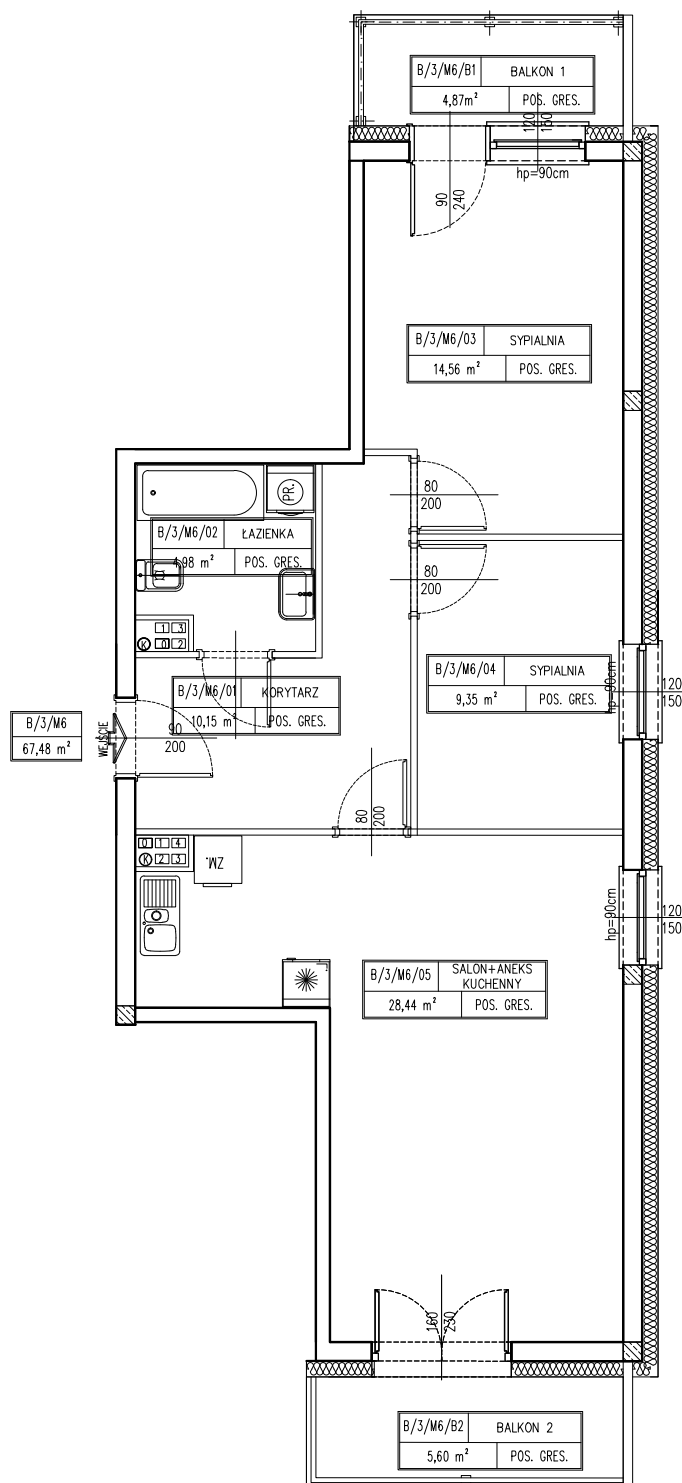

EMKA INWEST Sp. z o.o.

Biuro:
ul. B. Leśmiana 14/7
56-120 Brzeg Dolny

e-mail: biuro@emka-inwest.eu

Biuro sprzedaży:

MATAN NIERUCHOMOŚCI

ul. Czartoryskiego 29/2,
51-126 Wrocław

Tel.: 607462504

e-mail:

biuro@matan.com.pl

