


Kondygnacja: II Piętro

Powierzchnia mieszkania: 55,11 m²

Mieszkanie: K1M24

Powierzchnia balkonu: 8,04 m²

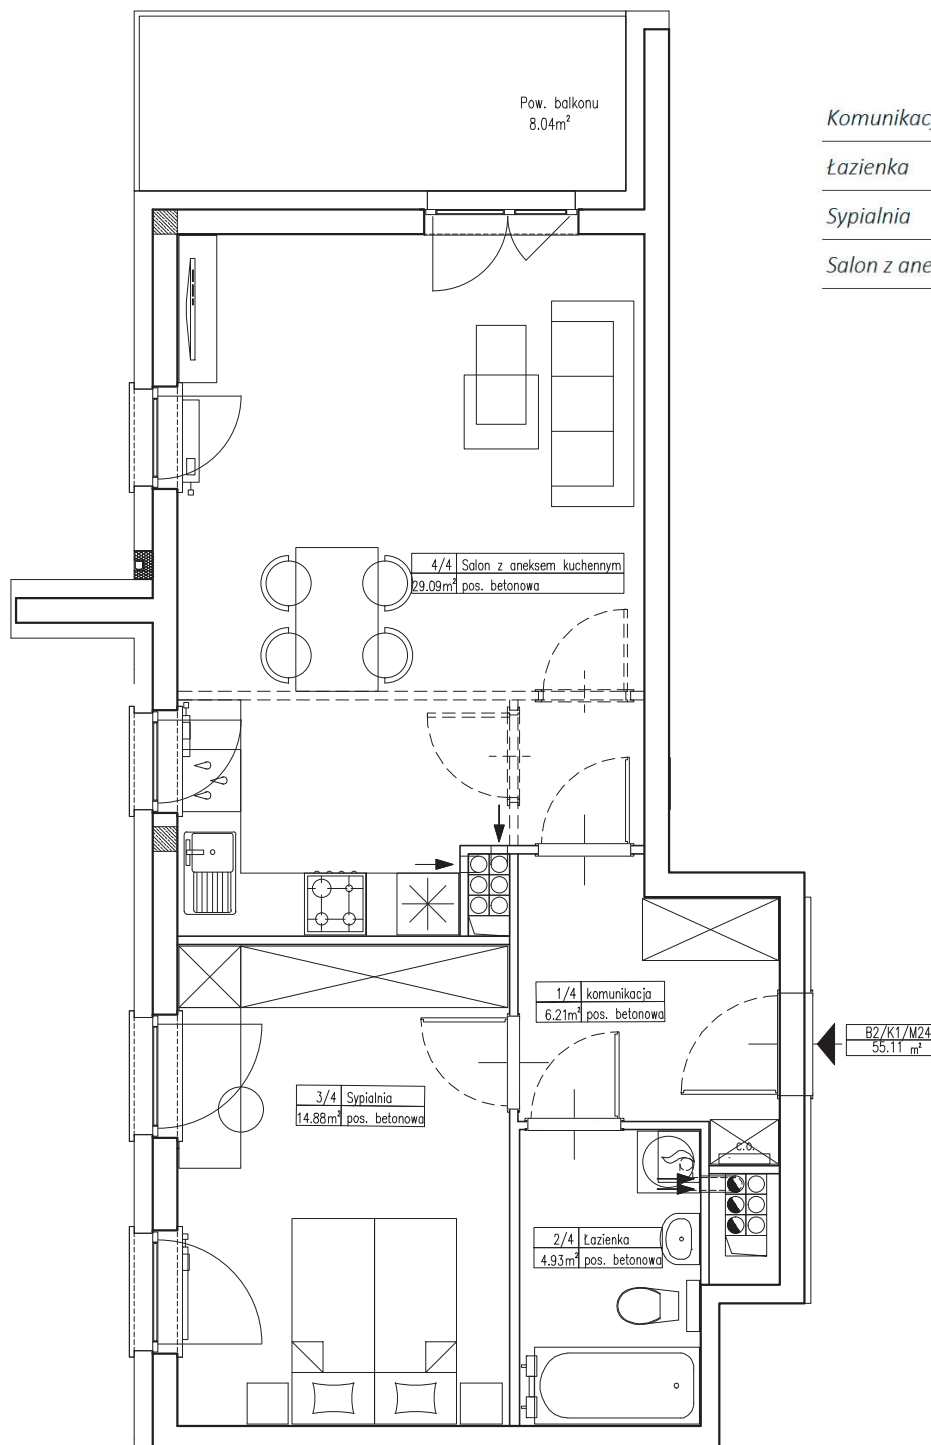

Komunikacja	6,21
Łazienka	4,93
Sypialnia	14,88
Salon z aneksem kuchennym	29,09
Suma	55,11

EMKA INWEST Sp z o.o.

Biuro:
ul. Bolesława Leśmiana 14/7,
56-120 Brzeg Dolny

e-mail: biuro@emka-inwest.eu

SPRZEDAŻ

MATAN NIERUCHOMOŚCI

Tel.: +48 607 462 503
+48 606 662 934

e-mail: biuro@matan.com.pl