


Kondygnacja: I Piętro

Mieszkanie: K1M13

Powierzchnia mieszkania: 55,34 m²

Powierzchnia balkonu: 5,95 m²

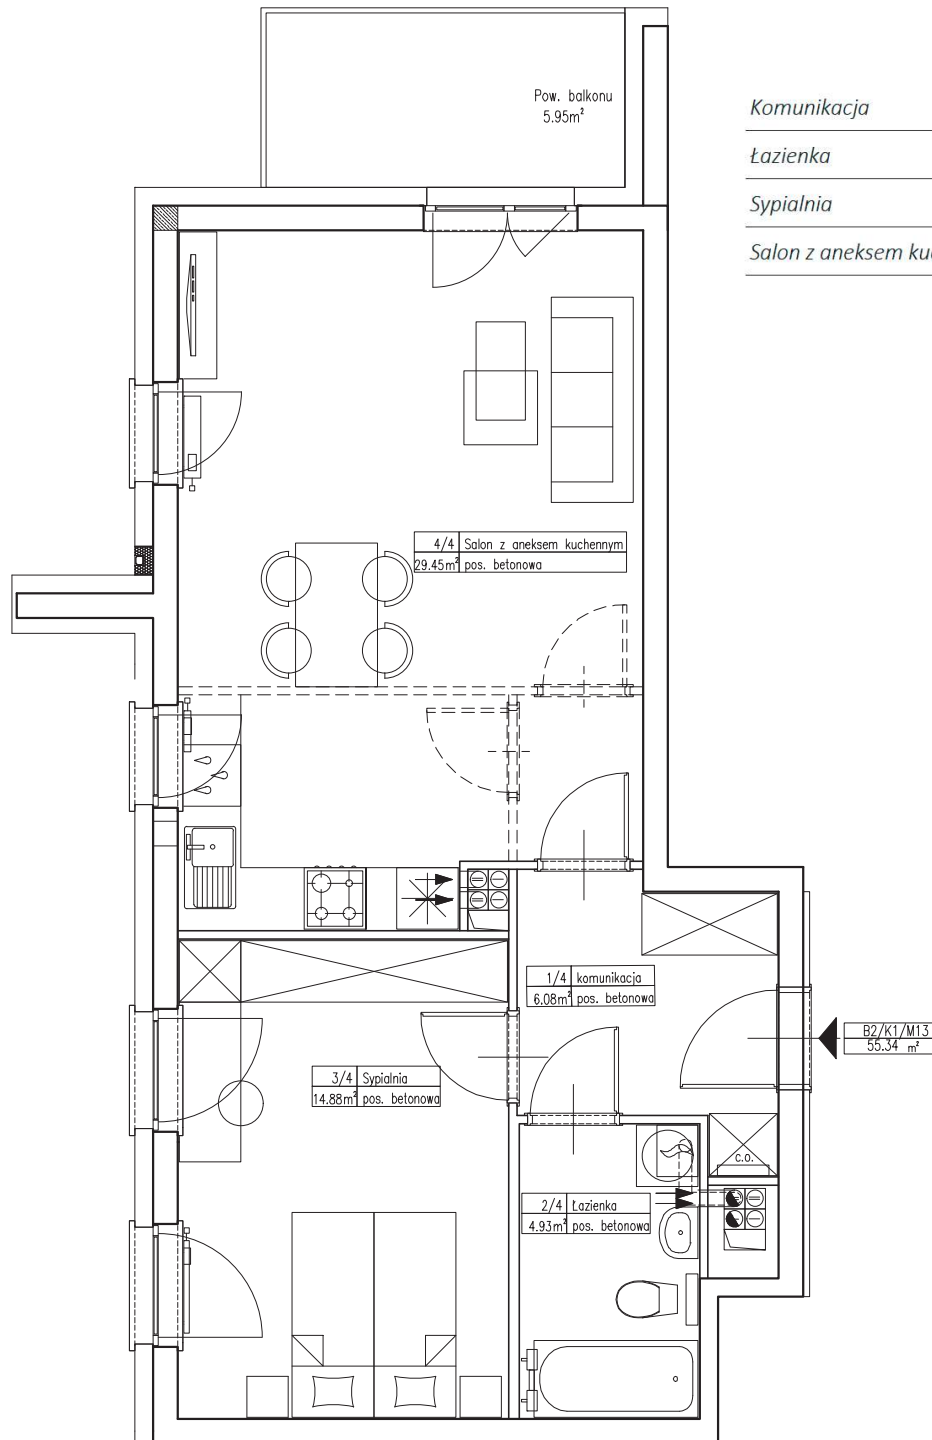

Komunikacja	6,08
Łazienka	4,93
Sypialnia	14,88
Salon z aneksem kuchennym	29,45
Suma	55,34

EMKA INWEST Sp z o.o.

Biuro:
ul. Bolesława Leśmiana 14/7,
56-120 Brzeg Dolny

e-mail: biuro@emka-inwest.eu

SPRZEDAŻ

MATAN NIERUCHOMOŚCI

Tel.: +48 607 462 503
+48 606 662 934

e-mail: biuro@matan.com.pl