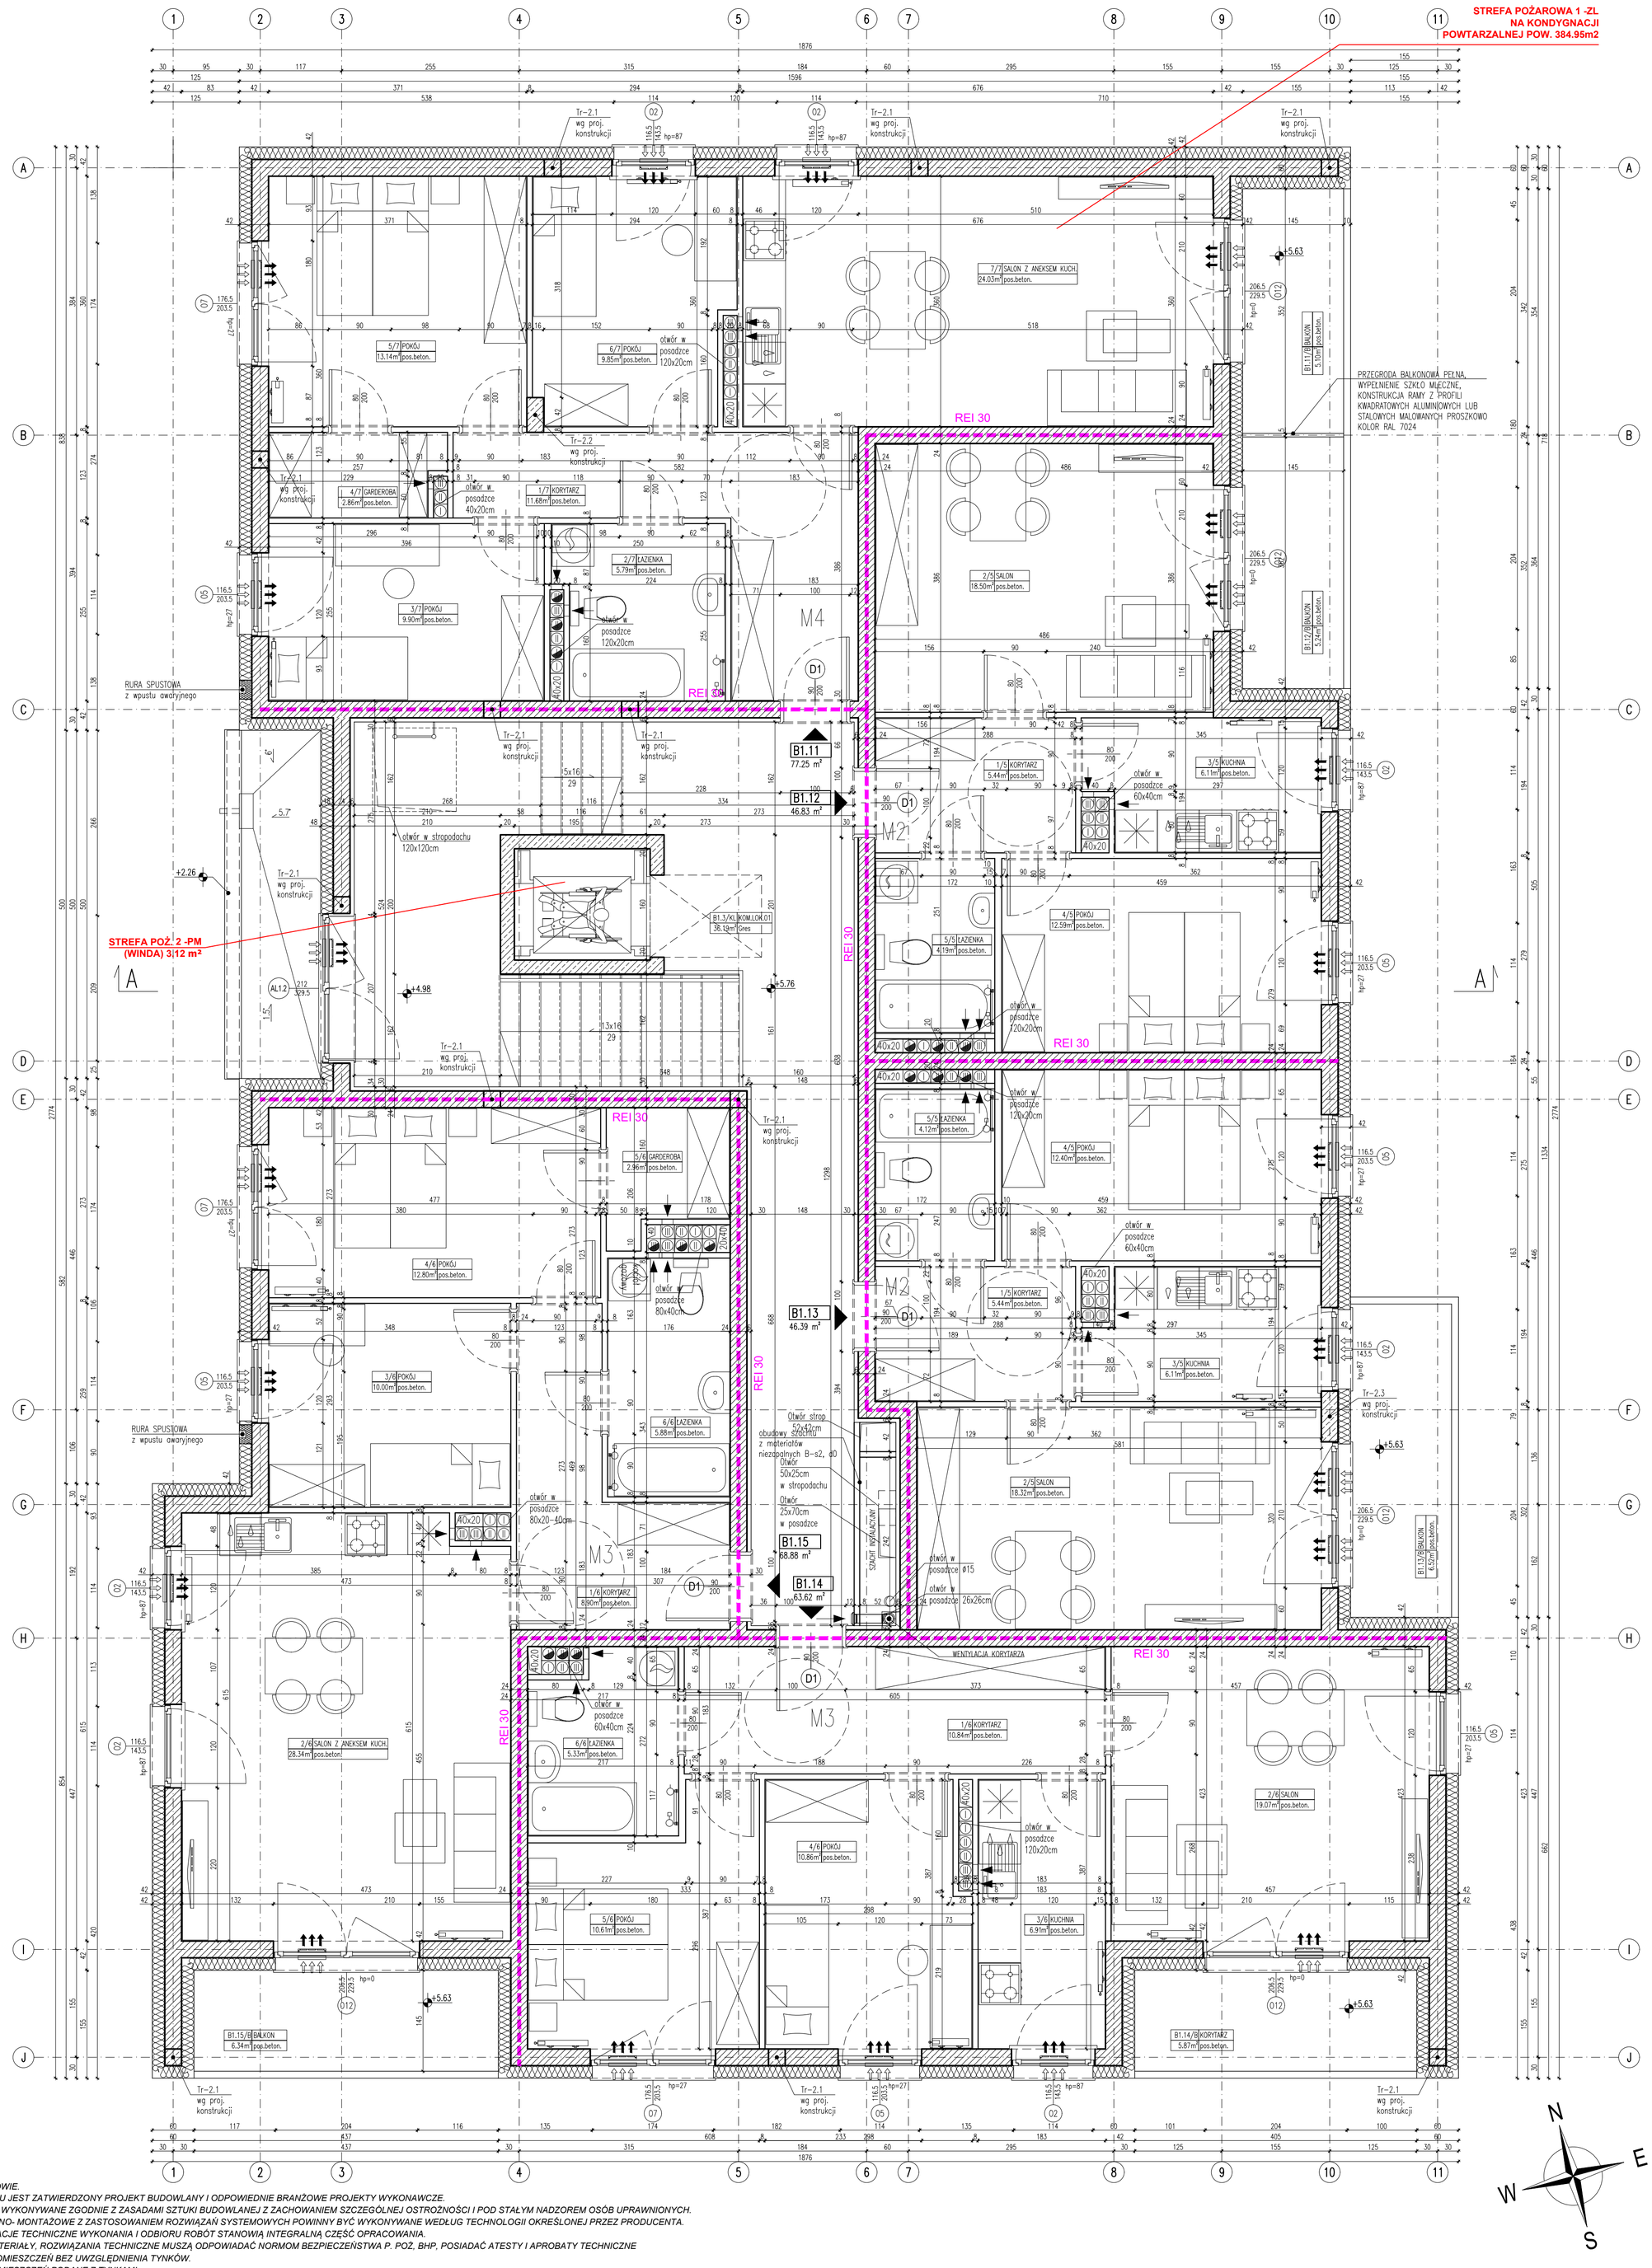

UWAGI OGÓLNE:

1. *WYMIARY SPRAWDZIĆ NA BUDOWIE.*
2. *PODSTAWĄ REALIZACJI OBIEKTU JEST ZATWIERDZONY PROJEKT BUDOWLANY I ODPOWIEDNIE BRANŻOWE PROJEKTY WYKONAWCZE.*
3. *WSZYSTKIE PRACE MUSZĄ BYĆ WYKONYWANE ZGODNIE Z ZASADAMI SZTUKI BUDOWLANEJ Z ZACHOWANIEM SZCZEGÓLNEJ OSTROŻNOŚCI I POD STAŁYM NADZOREM OSÓB UPRAWNIONYCH.*
4. *WSZYSTKIE ROBOTY BUDOWLANO- MONTAŻOWE Z ZASTOSOWANIEM ROZWIĄZAŃ SYSTEMOWYCH POWINNY BYĆ WYKONYWANE WEDŁUG TECHNOLOGII OKREŚLONEJ PRZEZ PRODUCENTA.*
5. *OPISY TECHNICZNE, SPECYFIKACJE TECHNICZNE WYKONANIA I ODBIORU ROBÓT STANOWIĄ INTEGRALNĄ CZĘŚĆ OPRACOWANIA.*
6. *WSZYSTKIE ZASTOSOWANE MATERIAŁY, ROZWIĄZANIA TECHNICZNE MUSZĄ ODPOWIADAĆ NORMOM BEZPIECZEŃSTWA P. POŻ, BHP, POSIADAĆ ATESTY I APROBATY TECHNICZNE*
7. *WYMIAROWANIE WEWNĄTRZ POMIESZCZEŃ BEZ UWZGLĘDNIENIA TYNKÓW.*
8. *POWIERZCHNIE UŻYTKOWE POMIESZCZEŃ PODANE Z TYNKAMI.*
9. *WĘGARKI OKIEN I DRZWI DOCIEPLIĆ MIN. 3 CM. STYROPIANU.*
10. *WYSOKOŚĆ PARAPETU W POKOJACH I KUCHNIACH MIESZKAŃ - 87 CM,*
11. *ZASTOSOWAĆ KSZTAŁTKI WENTYLACYJNE O ODPORNOŚCI OGNIOWEJ EI 60.*
12. *W POKOJACH I SYPIALNIACH ZALECA SIĘ WYKONAĆ WYGŁUSZENIE MUROWANYCH SZACHTÓW STOSUJAC RURY SPUSTOWE NISKOSZUMOWE ORAZ IZOLACJĘ NP. ArmaComfort AB Alu (z klasą reakcji na ogień B-s1, d0).*
13. *DOJŚCIE NA DACH Z KLATKI SCHODOWEJ DRABINĄ SZER. MIN. 50 CM (ODSTEPY MIĘDZY SZCZEBLAMI MAKS. 30 CM, ODL. OD ŚCIANY MIN. 15 CM). OBRĘCZ OCHRONNA O ROZSTAWIE MAKS. 80 CM, PRĘTY PIONOWE O ROZSTAWIE MAKS. 30 CM OD 3 M NAD POZIOMEM PODŁOGI.*
14. *NA WIERZCHU KOMINA UŁOŻYĆ IZOLACJĘ Z PAPY ASFALTOWEJ, A NASTĘPNIE WYKONAĆ CZAPĘ BETONOWĄ. Z KAŻDEJ STRONY WYKONAĆ KILKU CENTYMETROWE KAPINOSY. KANAŁY WENTYLACYJNE ZAKOŃCZYĆ OSIATKOWANYMI WYLOTAMI BOCZNYMI.*
15. *ZE WZGLĘDU NA IZOLACYJNOŚĆ AKUSTYCZNĄ ZABRANIA SIĘ BRUZDOWANIA ŚCIAN W POM. ŁAZIENEK I WC*
16. *OSTATECZNA LOKALIZACJA SPRZĘTÓW / URZĄDZEŃ ŁAZIENKOWYCH I KUCHENNYCH ZOSTANIE OKREŚLONA W PROJEKCIE WYKONAWCZYM.*
17. *PRZEWODY WENTYLACYJNE PRZECHODZĄCE PRZEZ RÓŻNE STREFY POŻAROWE , KTÓRYCH NIE OBSŁUGUJĄ, OBUDOWANE ELEMENTAMI O KLASIE ODPORNOŚCI OGNIOWEJ (EIS) WYMAGANEJ DLA ELEMENTU ODDZIELENIA POŻAROWEGO TYCH STREF POŻAROWYCH LUB ZABEZPIECZONE KLAPAMI W WYMAGANEJ KLASIE ODPORNOŚCI EIS ELEMENTU ODDZIELENIA POŻAROWEGO TYCH STREF POŻAROWYCH .*
18. *PRZEPUSTY INSTALACYJNE W ELEMENTACH ODDZIELENIA PRZECIWPOŻAROWEGO POWINNY MIEĆ KLASĘ ODPORNOŚCI OGNIOWEJ (E I) WYMAGANĄ DLA TYCH ELEMENTÓW.*
19. *PRZEPUSTY INSTALACYJNE O ŚREDNICY WIĘKSZEJ NIŻ 0,04 M W ŚCIANACH I STROPACH POMIESZCZENIA ZAMKNIĘTEGO, DLA KTÓRYCH WYMAGANA KLASA ODPORNOŚCI OGNIOWEJ JEST NIE NIŻSZA NIŻ E I 60 LUB R E I 60, A NIEBĘDĄCYCH ELEMENTAMI ODDZIELENIA PRZECIWPOŻAROWEGO, POWINNY MIEĆ KLASĘ ODPORNOŚCI OGNIOWEJ (E I) ŚCIAN I STROPÓW TEGO POMIESZCZENIA.*
20. *INSTALACJE PROWADZONE W SZACHTACH ZNAJDUJĄCYCH SIĘ W PRZESTRZENI WYDZIELONEJ POŻAROWO KLATKI SCHODOWEJ OBUDOWAĆ W KLASIE EI 60 LUB WYKONAĆ PRZEPUSTY INSTALACYJNE W STROPACH W KLASIE EI 30 I ZASTOSOWAĆ OBUDOWY SZACHTÓW Z MATERIAŁÓW NIEZAPALNYCH B-s2, d0*

BUDYNEK B1	RODZAJ MIESZKAŃ	LICZBA MIESZKAŃ	POWIERZCHNIA MIESZKANIA [M2]
KOND. III	B1.11	M4	77.25
	B1.12	M2	46.83
	B1.13	M2	46.39
	B1.14	M3	63.62
	B1.15	M3	68.88
ILOŚĆ MIESZKAŃ	5	PUM SUMA	302.97

IZOLACJA TERMICZNA
- STYROPIAN (WG OPISU WARSTW)
- WEŁNA MINERALNA (WG OPISU WARSTW)
- PŁYTA PIR (WG OPISU WARSTW)

LEGENDA PPOŻ.
- Ściana/strop oddzielenia pożarowego REI120
- Ściana/strop wydzielenia pożarowego (R)EI60
- Ściana/strop o odporności ogniowej (R)EI60
- Ściana o odporności ogniowej (R)EI30

Dla elementów budowlanych, które są elementami konstrukcyjnymi (nośnymi) wymagana jest dodatkowo nośność (R).

PROJEKT CHRONIONY PRAWEM AUTORSKIM – USTAWA Z 4 LUTEGO 1994. (Dz. U z 2000r. Nr 80, poz. 904) ZWIELOKROTNIANIE EGZEMPLARZY, ODSPRZEDAŻ LUB INNE WPROWADZANIE DO OBROTU ORAZ OPRACOWANIA ZALEŻNE W POSTACI KONCEPCJI OSTATECZNEJ I PROJEKTU BUDOWLANEGO LUB WYKONAWCZEGO BEZ ZGODY AUTORÓW JEST ZABRONIONE.

A.Wśół, J.Micór – Architekci sp.p. WROCŁAW, ul. PADEREWSKIEGO 23, tel/fax 71/3481516

INWESTOR	EMKA INWEST Sp.z o.o. 51–114 Wrocław, ul. Obornicka 113F/7		
IMIĘ I NAZWISKO PROJEKTANTA	mgr inż. architekt ANNA WSÓŁ	PODPIS PROJEKTANTA	
NR UPR. BUD.	191/92/OP		
IMIĘ I NAZWISKO PROJ. SPRAWDZAJĄCEGO	mgr inż. architekt JOANNA MICÓR	PODPIS PROJEKTANTA SPRAWDZAJĄCEGO	
NR UPR. BUD.	21/04/DOIA		
WSPÓŁPRACA	mgr inż. arch. DOROTA MARSZAŁEK, mgr inż. arch. ALEKSANDRA RZEPKA, mgr inż. arch. MAŁGORZATA HILDEBRANDT		
TEMAT	BUDOWA 7 BUDYNKÓW MIESZKALNYCH WIELORODZINNYCH Z GARAŻAMI PODZIEMNYMI ORAZ PRZEBUDOWA I ZMIANA SPOSOBU UŻYTKOWANIA NA LOKALE MIESZKALNE I USŁUGOWE BUDYNKU ISTNIEJĄCEGO WRAZ Z ZAGOSPODAROWANIEM TERENU I NIEZBĘDNĄ INFRASTRUKTURĄ TECHNICZNĄ, PRZY UL. INWALIDÓW WOJENNYCH W WOŁOWIE, DZ. NR 7 AM–29, 62/32, 62/33, 62/34 AM–22, OBRĘB WOŁÓW	SKALA	1:50
		DATA	GRUDZIEŃ 2023
		BRANŻA	ARCHITEKTURA
		STADIUM	PW
TYTUŁ RYSUNKU	BUDYNEK B1–RZUT KONDYGNACJI III	NR RYS.	B1–05