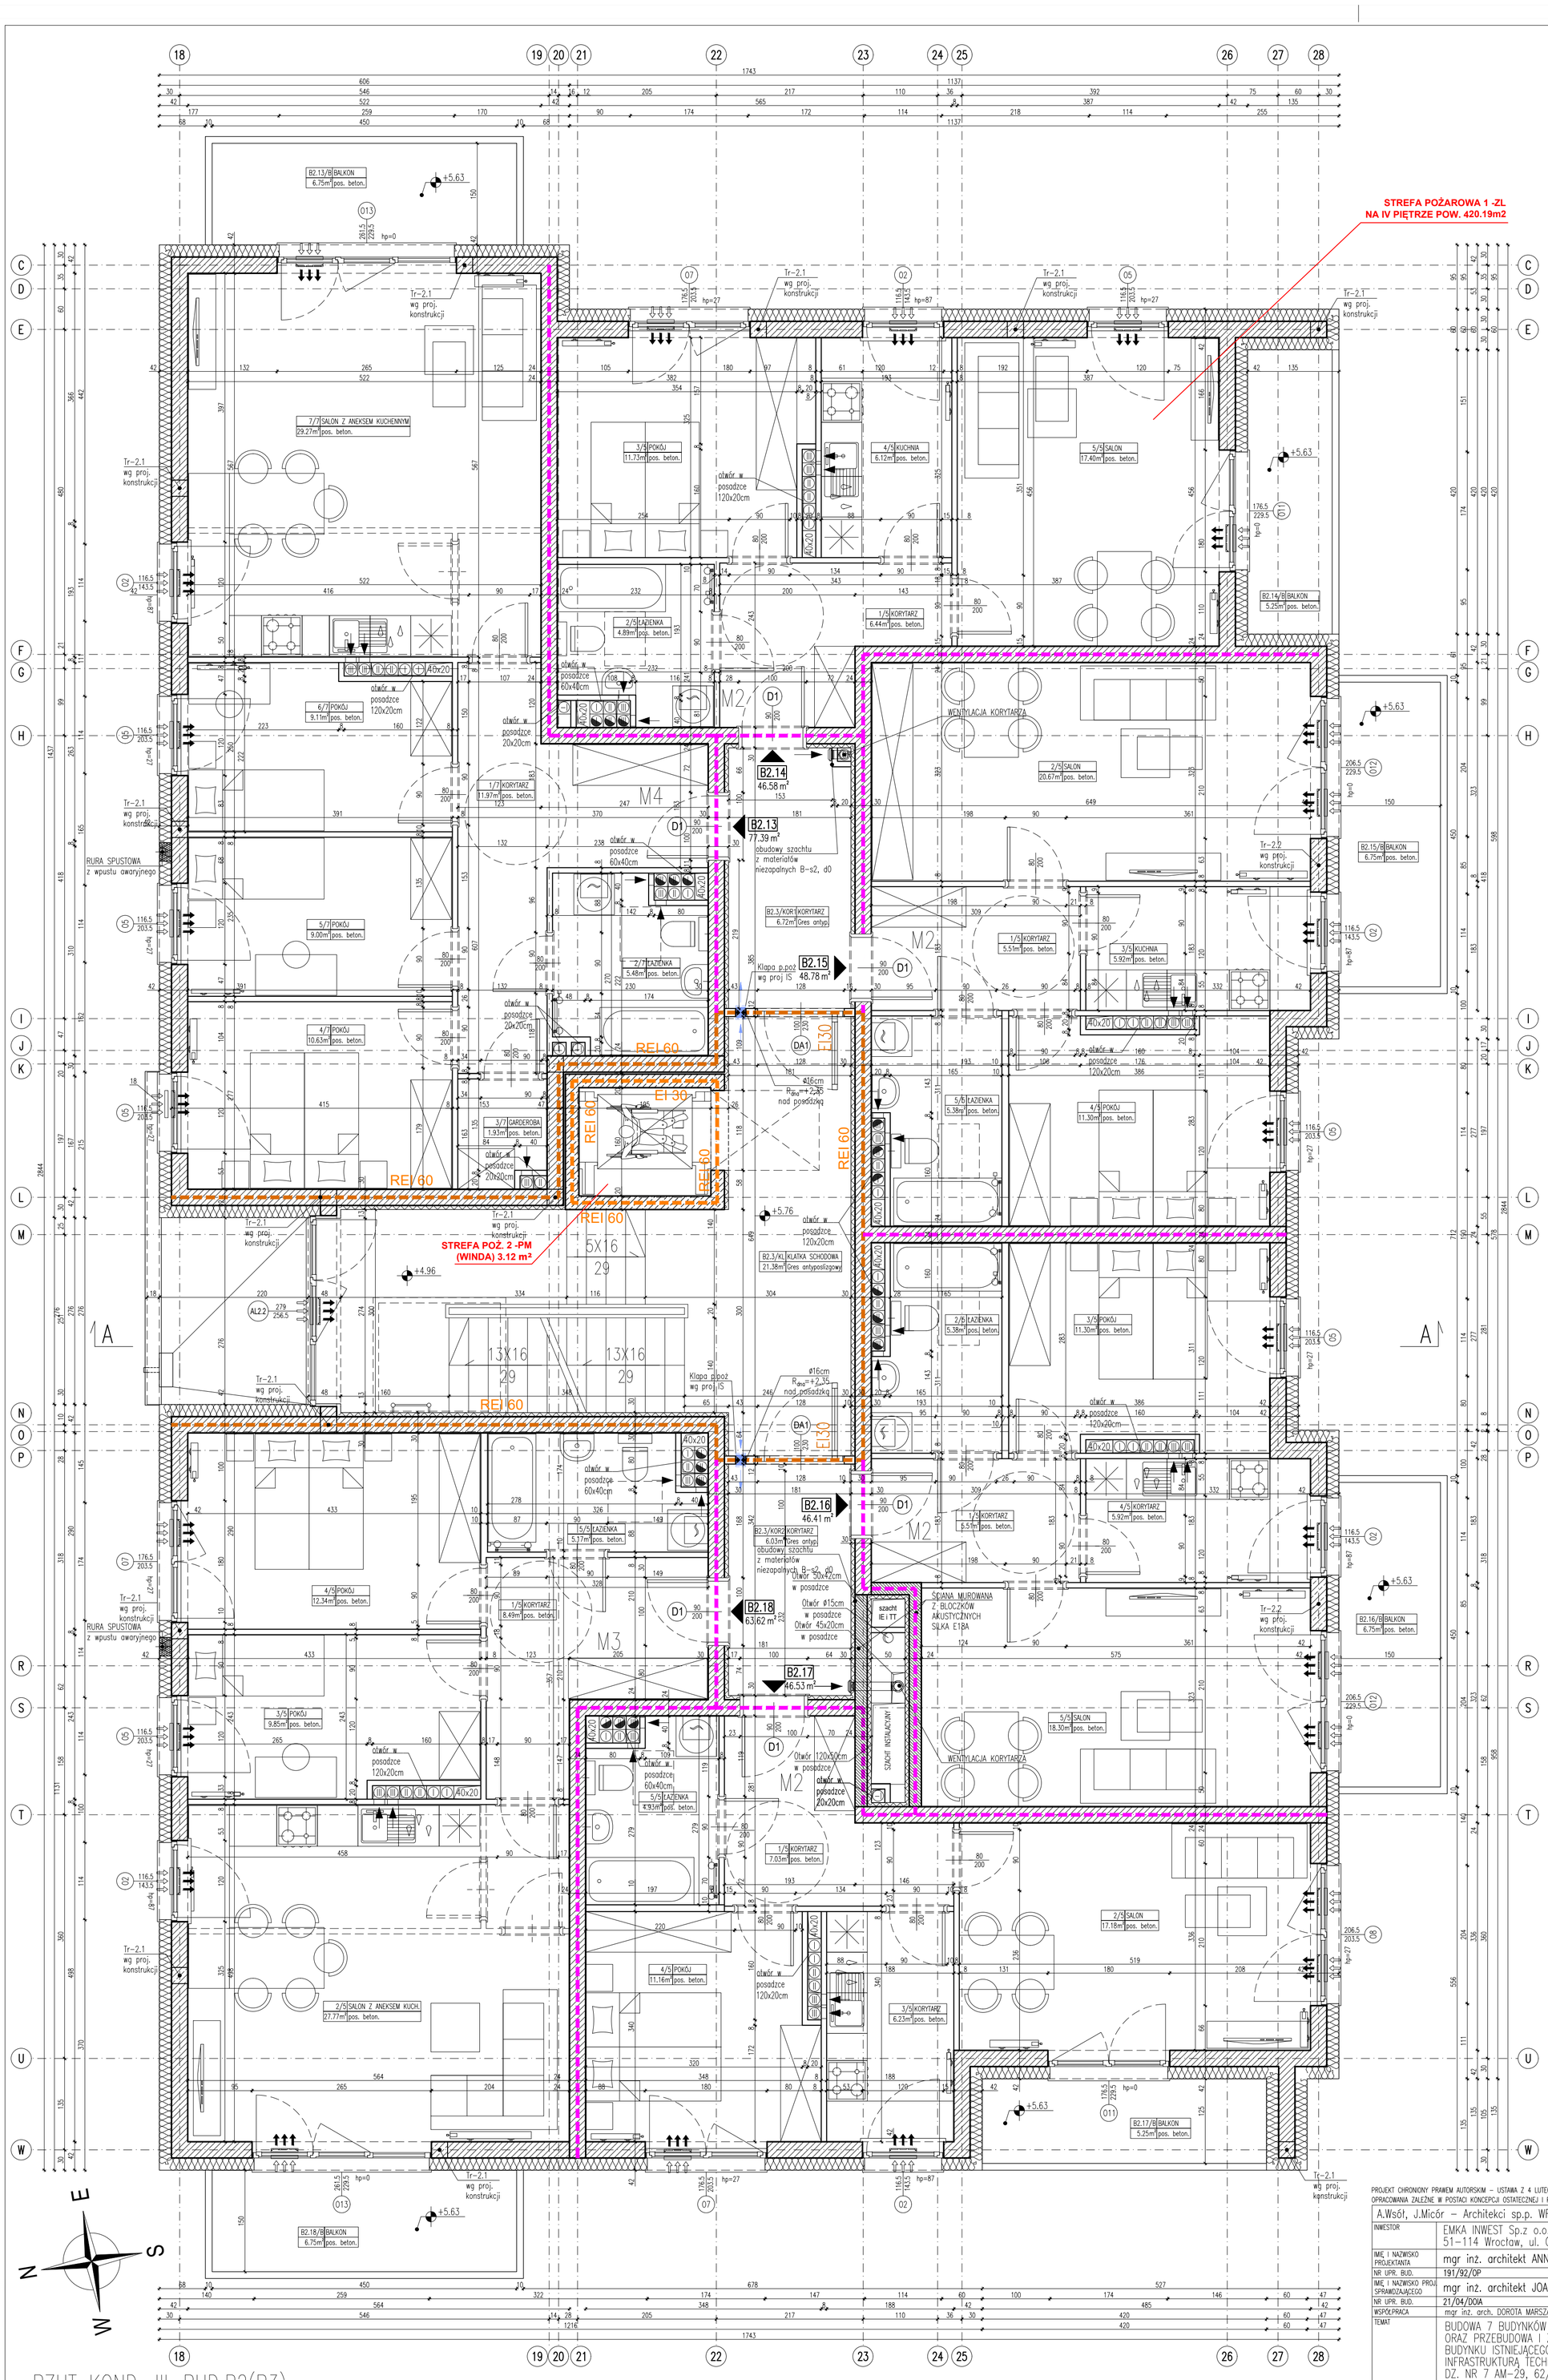

BUDYNEK		RODZAJ MIESZKAŃ	POWIERZCHNIA POJEDYNCZEGO MIESZKANIA [M2]
KOND. III	B2.13	M4	77.39
	B2.14	M2	46.58
	B2.15	M2	48.78
	B2.16	M2	46.41
	B2.17	M2	46.53
	B2.18	M3	63.62
ILOŚĆ MIESZKAŃ	6	SUMA PUM	329.31

IZOLACJA TERMICZNA
- STYROPIAN (WG OPISU WARSTW)
- WEŁNA MINERALNA (WG OPISU WARSTW)
- PŁYTA PIR (WG OPISU WARSTW)

LEGENDA PPOŻ.
- Ściana/strop oddzielenia pożarowego REI120
- Ściana/strop wydzielenia pożarowego (R)EI60
- Ściana/strop o odporności ogniowej (R)EI60
- Ściana o odporności ogniowej (R)EI30

Dla elementów budowlanych, które są elementami konstrukcyjnymi (nośnymi) wymagana jest dodatkowa nośność (R).

UWAGI OGÓLNE:

1. WYMIARY SPRAWDZIĆ NA BUDOWIE.
2. PODSTAWĄ REALIZACJI OBIEKTU JEST ZATWIERDZONY PROJEKT BUDOWLANY I ODPOWIEDNIE BRANŻOWE PROJEKTY WYKONAWCZE.
3. WSZYSTKIE PRACE MUSZĄ BYĆ WYKONYWANE ZGODNIE Z ZASADAMI SZTUKI BUDOWLANEJ Z ZACHOWANIEM SZCZEGÓLNEJ OSTROŻNOŚCI I POD STAŁYM NADZOREM OSÓB UPRAWNIONYCH.
4. WSZYSTKIE ROBOTY BUDOWLANO- MONTAŻOWE Z ZASTOSOWANIEM ROZWIĄZAŃ SYSTEMOWYCH POWINNY BYĆ WYKONYWANE WEDŁUG TECHNOLOGII OKREŚLONEJ PRZEZ PRODUCENTA.
5. OPISY TECHNICZNE, SPECYFIKACJE TECHNICZNE WYKONANIA I ODBIORU ROBÓT STANOWIĄ INTEGRALNĄ CZĘŚĆ OPRACOWANIA.
6. WSZYSTKIE ZASTOSOWANE MATERIAŁY, ROZWIĄZANIA TECHNICZNE MUSZĄ ODPOWIADAĆ NORMOM BEZPIECZEŃSTWA P. POŻ, BHP, POSIADAĆ ATESTY I APROBATY TECHNICZNE
7. WYMIAROWANIE WEWNĄTRZ POMIESZCZEŃ BEZ UWZGLĘDNIENIA TYNKÓW.
8. POWIERZCHNIE UŻYTKOWE POMIESZCZEŃ PODANE Z TYNKAMI.
9. WĘGARKI OKIEN I DRZWI DOCIEPLIĆ MIN. 3 CM. STYROPIANU.
10. WYSOKOŚĆ PARAPETU W POKOJACH I KUCHNIACH MIESZKAŃ - 87 CM,
11. ZASTOSOWAĆ KSZTAŁTKI WENTYLACYJNE O ODPORNOŚCI OGNIOWEJ EI 60.
12. W POKOJACH I SYPIALNIACH ZALECA SIĘ WYKONAĆ WYGŁUSZENIE MUROWANYCH SZACHTÓW STOSUJAC RURY SPUSTOWE NISKOSZUMOWE ORAZ IZOLACJĘ NP. ArmaComfort AB Alu (z klasą reakcji na ogień B-s1, d0).
13. DOJŚCIE NA DACH Z KLATKI SCHODOWEJ DRABINĄ SZER. MIN. 50 CM (ODSTĘPY MIĘDZY SZCZEBLAMI MAKS. 30 CM, ODL. OD ŚCIANY MIN. 15 CM). OBRĘCZ OCHRONNA O ROZSTAWIE MAKS. 80 CM, PRĘTY PIONOWE O ROZSTAWIE MAKS. 30 CM OD 3 M NAD POZIOMEM PODŁOGI.
14. NA WIERZCHU KOMINA UŁOŻYĆ IZOLACJĘ Z PAPY ASFALTOWEJ, A NASTĘPNIE WYKONAĆ CZAPĘ BETONOWĄ, Z KAŻDEJ STRONY WYKONAĆ KILKU CENTYMETROWE KAPINOSY. KANAŁY WENTYLACYJNE ZAKOŃCZYĆ OSIATKOWANYMI WYLOTAMI BOCZNYMI.
15. ZE WZGLĘDU NA IZOLACYJNOŚĆ AKUSTYCZNĄ ZABRANIA SIĘ BRUZDOWANIA ŚCIAN W POM. ŁAZIENEK I WC
16. OSTATECZNA LOKALIZACJA SPRZĘTÓW / URZĄDZEŃ ŁAZIENKOWYCH I KUCHENNYCH ZOSTANIE OKREŚLONA W PROJEKCIE WYKONAWCZYM.
17. PRZEWODY WENTYLACYJNE PRZECHODZĄCE PRZEZ RÓŻNE STREFY POŻAROWE , KTÓRYCH NIE OBSŁUGUJĄ, OBUDOWANE ELEMENTAMI O KLASIE ODPORNOŚCI OGNIOWEJ (EIS) WYMAGANEJ DLA ELEMENTU ODDZIELENIA POŻAROWEGO TYCH STREF POŻAROWYCH LUB ZABEZPIECZONE KLAPAMI W WYMAGANEJ KLASIE ODPORNOŚCI EIS ELEMENTU ODDZIELENIA POŻAROWEGO TYCH STREF POŻAROWYCH .
18. PRZEPUSTY INSTALACYJNE W ELEMENTACH ODDZIELENIA PRZECIWPOŻAROWEGO POWINNY MIEĆ KLASĘ ODPORNOŚCI OGNIOWEJ (E I) WYMAGANĄ DLA TYCH ELEMENTÓW.
19. PRZEPUSTY INSTALACYJNE O ŚREDNICY WIĘKSZEJ NIŻ 0,04 M W ŚCIANACH I STROPACH POMIESZCZENIA ZAMKNIĘTEGO, DLA KTÓRYCH WYMAGANA KLASA ODPORNOŚCI OGNIOWEJ JEST NIE NIŻSZA NIŻ E I 60 LUB R E I 60, A NIEBĘDĄCYCH ELEMENTAMI ODDZIELENIA PRZECIWPOŻAROWEGO, POWINNY MIEĆ KLASĘ ODPORNOŚCI OGNIOWEJ (E I) ŚCIAN I STROPÓW TEGO POMIESZCZENIA.
20. INSTALACJE PROWADZONE W SZACHTACH ZNAJDUJĄCYCH SIĘ W PRZESTRZENI WYDZIELONEJ POŻAROWO KLATKI SCHODOWEJ OBUDOWAĆ W KLASIE EI 60 LUB WYKONAĆ PRZEPUSTY INSTALACYJNE W STROPACH W KLASIE EI 30 I ZASTOSOWAĆ OBUDOWY SZACHTÓW Z MATERIAŁÓW NIEZAPALNYCH B-s2, d0
21. PODANA RZĘDNA WYSOKOŚCIOWA KOMINÓW ODNOSI SIĘ DO MINIMALNEGO POZIOMU OTWORÓW WYLOTOWYCH.

PROJEKT CHRONIONY PRAWEM AUTORSKIM – USTAWA Z 4 LUTEGO 1994. (Dz. U z 2000r. Nr 80, poz. 904) ZWIELOKROTNIANIE EGZEMPLARZY, ODSPRZEDAŻ LUB INNE WPROWADZANIE DO OBROTU ORAZ OPRACOWANIA ZALEŻNE W POSTACI KONCEPCJI OSTATECZNEJ I PROJEKTU BUDOWLANEGO LUB WYKONAWCZEGO BEZ ZGODY AUTORÓW JEST ZABRONIONE.

A.Wsół, J.Micór – Architekci sp.p. WROCŁAW, ul. PADEREWSKIEGO 23, tel/fax 71/3481516

INWESTOR	EMKA INWEST Sp.z o.o. 51-114 Wrocław, ul. Obornicka 113F/7		
IMIĘ I NAZWISKO PROJEKTANTA	mgr inż. architekt ANNA WSÓŁ	PODPIS PROJEKTANTA	
NR UPR. BUD.	191/92/OP		
IMIĘ I NAZWISKO PROJ. SPRAWDZAJĄCEGO	mgr inż. architekt JOANNA MICÓR	PODPIS PROJEKTANTA SPRAWDZAJĄCEGO	
NR UPR. BUD.	21/04/DOIA		
WSPÓŁPRACA	mgr inż. arch. DOROTA MARSZAŁEK, mgr inż. arch. ALEKSANDRA RZEPKA, mgr inż. arch. MAŁGORZATA HILDEBRANDT		
TEMAT	BUDOWA 7 BUDYNKÓW MIESZKALNYCH WIELORODZINNYCH Z GARAŻAMI PODZIEMNYMI ORAZ PRZEBUDOWA I ZMIANA SPOSOBU UŻYTKOWANIA NA LOKALE MIESZKALNE I USŁUGOWE BUDYNKU ISTNIEJĄCEGO WRAZ Z ZAGOSPODAROWANIEM TERENU I NIEZBĘDNĄ INFRASTRUKTURĄ TECHNICZNĄ, PRZY UL. INWALIDÓW WOJENNYCH W WOŁOWIE, DZ. NR 7 AM-29, 62/32, 62/33, 62/34 AM-22, OBRĘB WOŁÓW	SKALA	1:50
		DATA	GRUDZIEŃ 2023
		BRANŻA	ARCHITEKTURA
		STADIUM	PW
TYTUŁ RYSUNKU	BUDYNEK B2(B3)-RZUT KONDYGNACJI III	NR RYS.	B2-05

RZUT KOND. III-BUD.B2(B3)