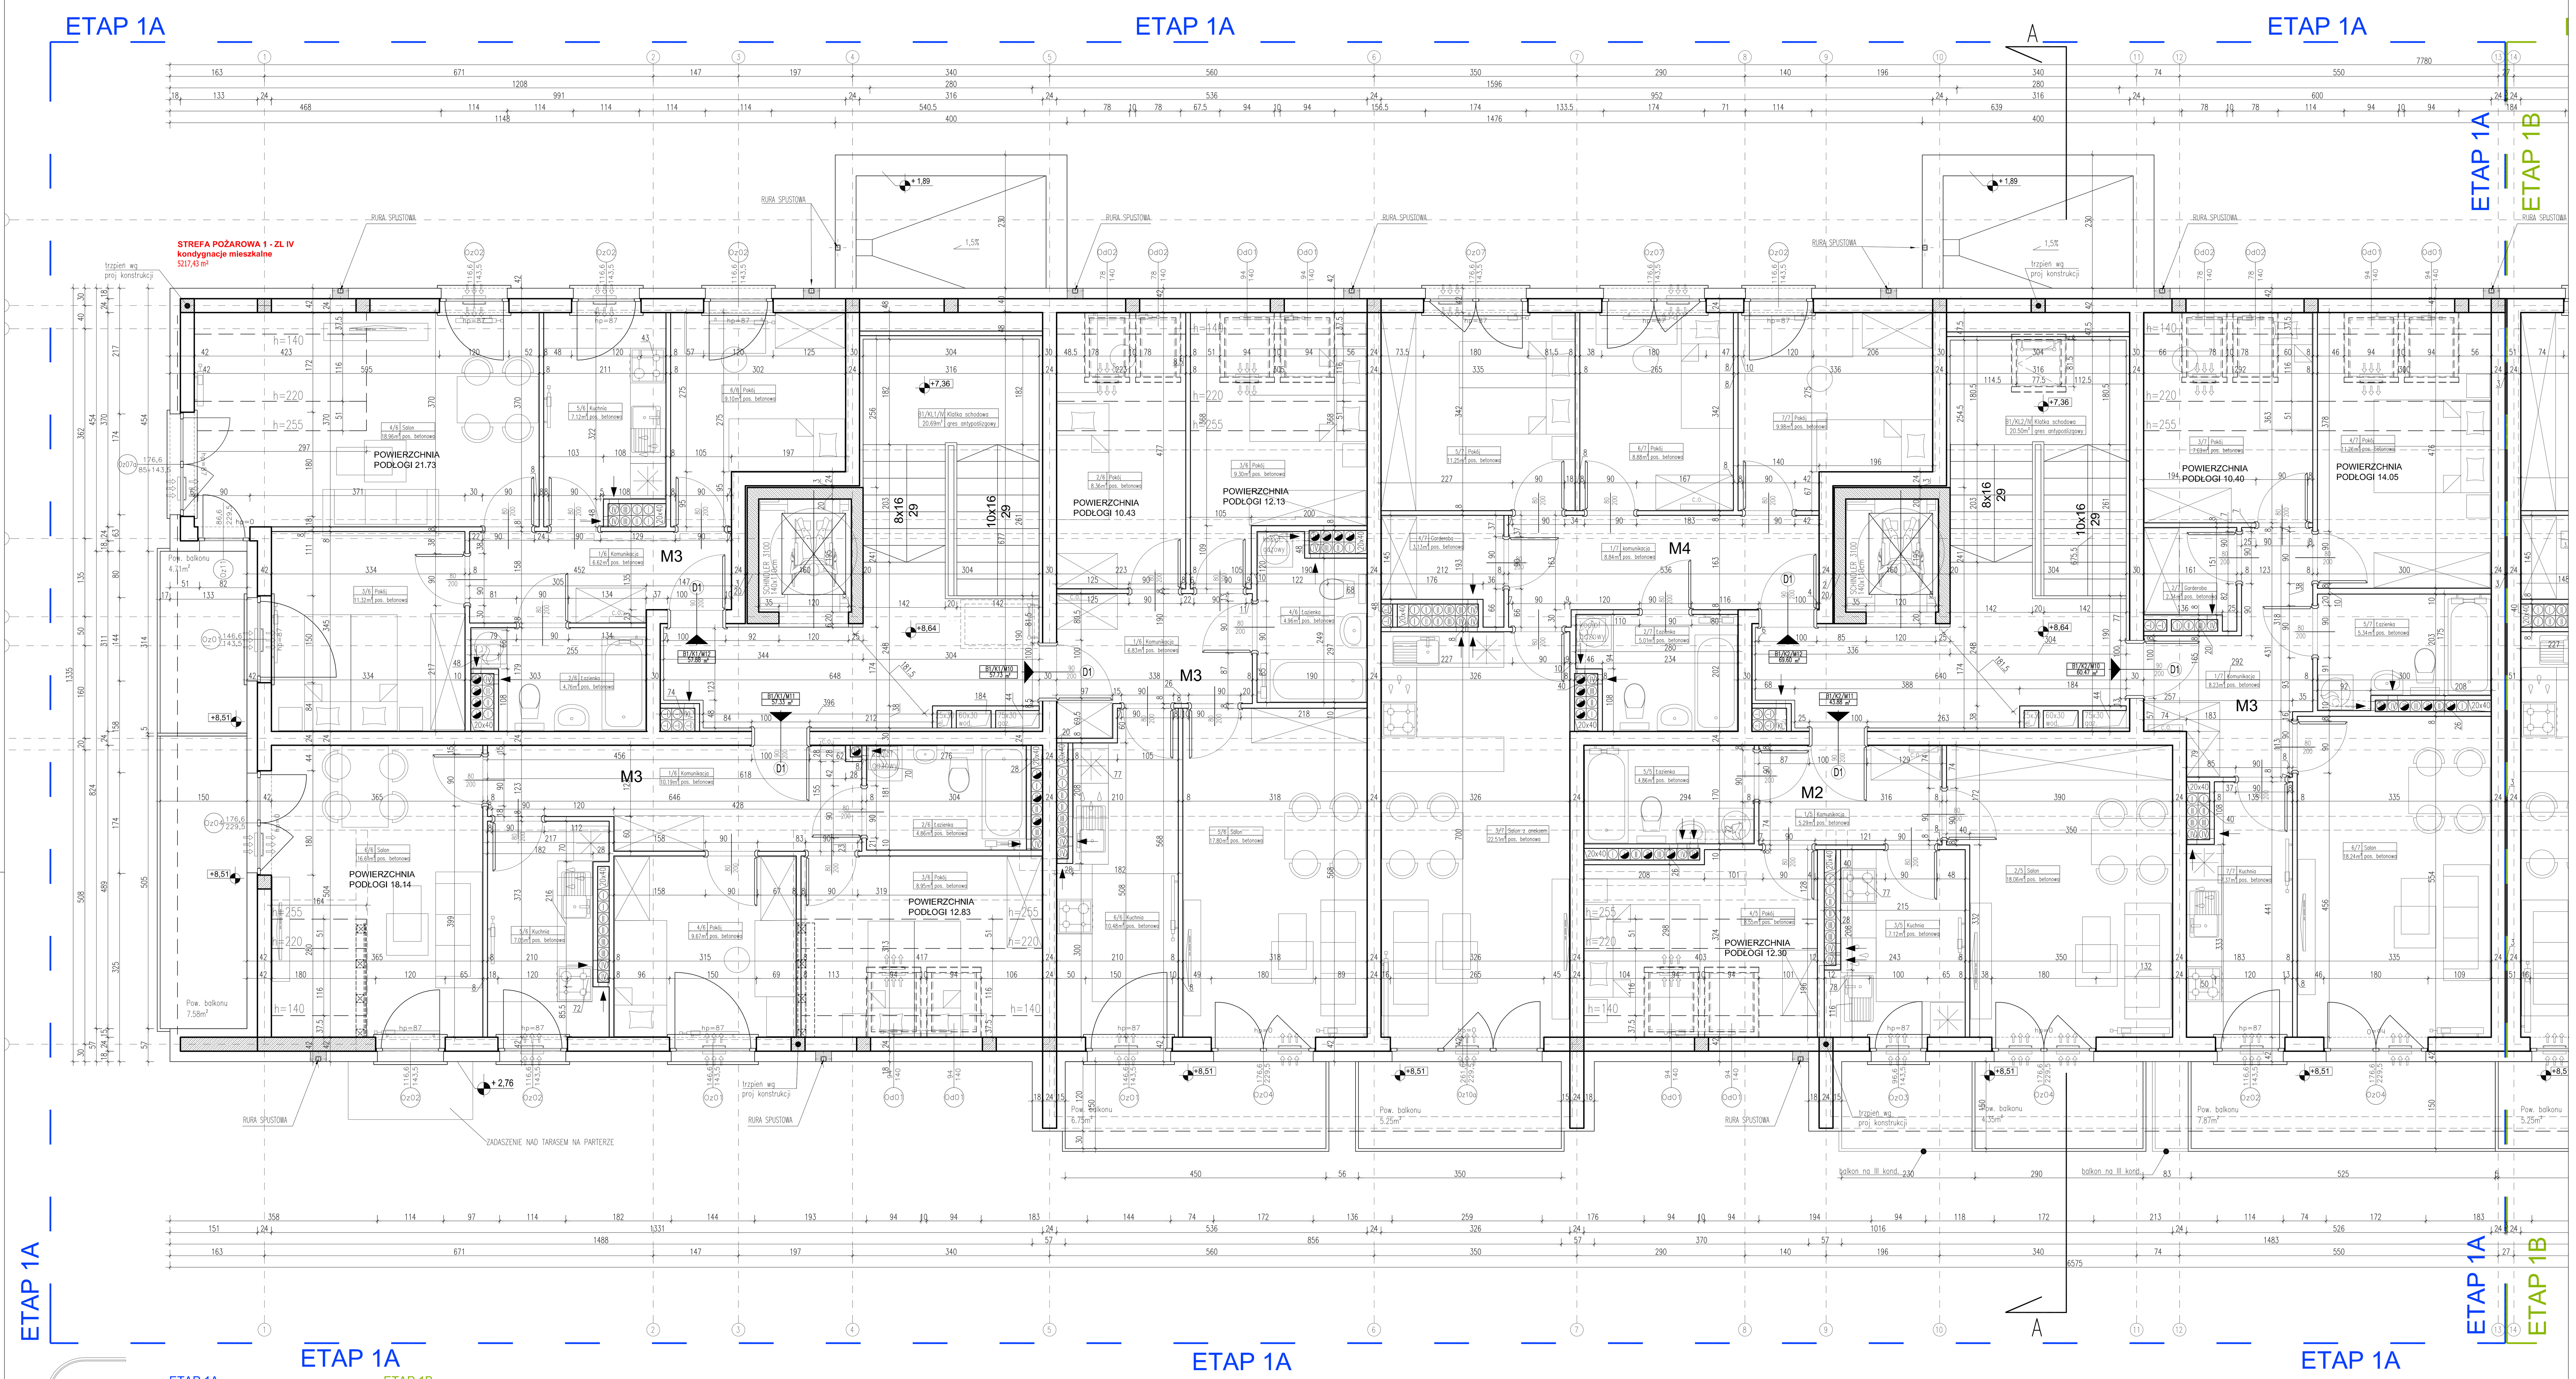

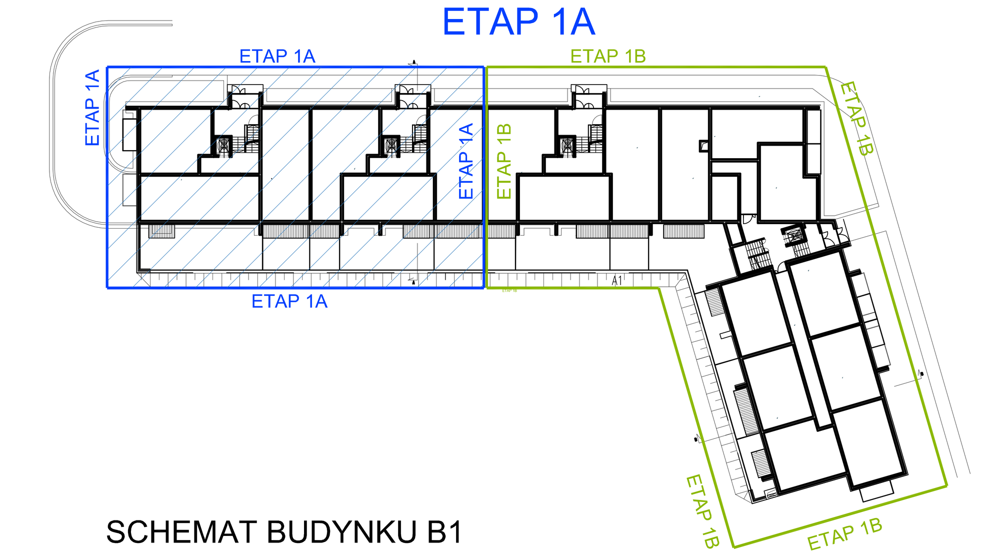

SCHEMAT BUDYNKU B1

UWAGI OGÓLNE:

1. WYMIARY SPRAWDZIĆ NA BUDOWIE.
2. PODSTAWĄ REALIZACJI OBIEKTU JEST ZATWIERDZONY PROJEKT BUDOWLANY I ODPOWIEDNIE BRANŻOWE PROJEKTY WYKONAWCZE.
3. WSZYSTKIE PRACE MUSZĄ BYĆ WYKONYWANE ZGODNIE Z ZASADAMI SZTUKI BUDOWLANEJ Z ZACHOWANIEM SZCZEGÓLNEJ OSTROŻNOŚCI I POD STAŁYM NADZOREM OSÓB UPRAWNIONYCH.
4. WSZYSTKIE ROBOTY BUDOWLANO- MONTAŻOWE Z ZASTOSOWANIEM ROZWIĄZAŃ SYSTEMOWYCH POWINNY BYĆ WYKONYWANE WEDŁUG TECHNOLOGII OKREŚLONEJ PRZEZ PRODUCENTA.
5. OPISY TECHNICZNE, SPECYFIKACJE TECHNICZNE WYKONANIA I ODBIORU ROBÓT STANOWIĄ INTEGRALNĄ CZĘŚĆ OPRACOWANIA.
6. WSZYSTKIE ZASTOSOWANE MATERIAŁY, ROZWIĄZANIA TECHNICZNE MUSZĄ ODPOWIADAĆ NORMOM BEZPIECZEŃSTWA P. POŻ, BHP, POSIADAĆ ATESTY I APROBATY TECHNICZNE
7. WYMIAROWANIE WEWNĄTRZ POMIESZCZEŃ BEZ UWZGLĘDNIENIA TYNKÓW.
8. POWIERZCHNIE UŻYTKOWE POMIESZCZEŃ PODANE Z TYNKAMI.
9. WĘGARKI OKIEN I DRZWI DOCIEPLIĆ MIN. 3 CM. STYROPIANU.
10. WYSOKOŚĆ PARAPETU W POKOJACH I KUCHNIACH MIESZKAŃ - 87 CM,
11. ZASTOSOWAĆ KSZTAŁTKI WENTYLACYJNE O ODPORNOŚCI OGNIOWEJ EI 60.
12.W POKOJACH I SYPIALNIACH ZALECA SIĘ WYKONAĆ WYGŁUSZENIE MUROWANYCH SZACHTÓW STOSUJĄC RURY SPUSTOWE NISKOSZUMOWE ORAZ IZOLACJĘ NP. ArmaComfort AB Alu (z klasą reakcji na ogień B-s1, d0).
13. DOJŚCIE NA DACH Z KLATKI SCHODOWEJ DRABINĄ SZER. MIN. 50 CM (ODSTEPY MIĘDZY SZCZEBLAMI MAKS. 30 CM, ODL. OD ŚCIANY MIN. 15 CM). OBRĘCZ OCHRONNA O ROZSTAWIE MAKS. 80 CM, PRĘTY PIONOWE O ROZSTAWIE MAKS. 30 CM OD 3 M NAD POZIOMEM PODŁOGI.
14. NA WIERZCHU KOMINA UŁOŻYĆ IZOLACJĘ Z PAPY ASFALTOWEJ, A NASTĘPNIE WYKONAĆ CZAPĘ BETONOWĄ. Z KAŻDEJ STRONY WYKONAĆ KILKU CENTYMETROWE KAPINOSY. KANAŁY WENTYLACYJNE ZAKOŃCZYĆ WYLOTAMI BOCZNYMI.
15. ZE WZGLĘDU NA IZOLACYJNOŚĆ AKUSTYCZNĄ ZABRANIA SIĘ BRUZDOWANIA ŚCIAN W POM. ŁAZIENEK I WC
16. OSTATECZNA LOKALIZACJA SPRZĘTÓW / URZĄDZEŃ ŁAZIENKOWYCH ZOSTANIE OKREŚLONA W PROJEKCIE WYKONAWCZYM.
17. NA ETAPIE PW MOGĄ ULEC ZMIANIE POWIERZCHNIE KOMINÓW WENTYLACYJNYCH, CO MOŻE SKUTKOWAĆ ZMIANAMI POWIERZCHNI UŻYTKOWYCH.
18. PRZEWODY WENTYLACYJNE PRZECHODZĄCE PRZEZ RÓŻNE STREFY POŻAROWE , KTÓREJ NIE OBSŁUGUJĄ, OBUDOWANE ELEMENTAMI O KLASIE ODPORNOŚCI OGNIOWEJ (EIS) WYMAGANEJ DLA ELEMENTU ODDZIELENIA POŻAROWEGO TYCH STREF POŻAROWYCH.

UWAGA:

19. NA DACHU O SPADKU PONAD 25% ORAZ NA DACHU POKRYTYM MATERIAŁAMI ŁAMLIWYMI (TŁUKĄCYMI) NALEŻY WYKONAĆ STAŁE DOJŚCIA DO KOMINÓW, URZĄDZEŃ TECHNICZNYCH ORAZ ANTEN RADIOWYCH I TELEWIZYJNYCH - STOPNIE I ŁAWY KOMINIARSKIE.
20. DOJŚCIA, O KTÓRYCH MOWA W UST. 4, NA ODCINKACH O NACHYLENIU PONAD 25% POWINNY MIEĆ ZABEZPIECZENIA PRZED POŚLIZGIEM.
21. NA DACHU NALEŻY ZAMONTOWAĆ ZABEZPIECZENIA PRZECIWŚNIEGOWE.
22. PODANA WYSOKOŚĆ KOMINÓW ODNOSI SIĘ DO MINIMALNEGO POZIOMU OTWORÓW WYLOTOWYCH.
23. KOMINY MUROWANE NA STROPIE NAD PODDASZEM UŻYTKOWYM WYKONAĆ Z BLOCZKÓW TYPU SILKA E12

PROJEKT CHRONIONY PRAWEM AUTORSKIM - USTAWA Z 4 LUTEGO 1994. (Dz. U z 2000r. Nr 80, poz. 904) ZWIELOKROTNIANIE EGZEMPLARZY, ODSPRZEDAŻ LUB INNE WPROWADZANIE DO OBROTU ORAZ OPRACOWANIA ZALEŻNE W POSTACI KONCEPCJI OSTATECZNEJ I PROJEKTU BUDOWLANEGO LUB WYKONAWCZEGO BEZ ZGODY AUTORÓW JEST ZABRONIONE.

A.Wsół, J.Micór- Architekci sp.p. WROCŁAW, ul. PADEREWSKIEGO 23 tel/ fax 71/ 3481718

Inwestor:	EMKA INWEST Sp. z o.o. 51-114 Wrocław, ul. Obornicka 113F/7.		
Architektura:	mgr inż. arch. Anna Wsół	Nr upr. 191/92/OP	Podpis:
Sprawdzający:	mgr inż. arch. Joanna Micór	Nr upr. 21/04/DOIA	
Współpraca:	mgr inż.arch. Dorota Marszałek, mgr inż. arch. Paweł Rajca		
Temat:	PROJEKT ZAGOSPODAROWANIA TERENU oraz PROJEKT ARCHITEKTONICZNO-BUDOWLANY TRZECH BUDYNKÓW MIESZKALNYCH WIELORODZINNYCH Z GARAŻAMI PODZIEMNYMI WRAZ Z NIEZBEDNĄ INFRASTRUKTURĄ PRZY UL. LEŚNEJ W WOŁOWIE NR 42/2 i 42/3 dr 40/2 - UL. LEŚNA , AM 32, dr 1 - UL. GLINIANA - AM 39, obręb WOŁÓW; Z PODZIAŁEM INWESTYCJI NA ETAPY 1A, 1B, 2, 3.	Skala:	1:50
		Data:	06.2021
		Stadium:	PW
Treść rys.:	BUDYNEK B1 - RZUT PODDASZA UŻYTKOWEGO (IV) - ETAP 1A	Nr rys.	B1A-06 ETAP 1A