

MAPA DO CELÓW PROJEKTOWYCH	
Identyfikator zgłoszenia pracy geodezyjnej	GK.6640.507.2019
Skala mapy	1 : 500
Miejscowość	Brzeg Dolny
Jednostka ewidencyjna	nr działki AM-19, dz. nr 156/8
	identyfikator 022201_4
	nazwa Brzeg Dolny - miasto
Obszar ewidencyjny	identyfikator 022201_4.0001
	nazwa Brzeg Dolny
Nazwa układu współrzędnych	prostokątnych płaskich 2000
	wysokości Kronsztadt 86
Oznaczenie granic obszaru, który był przedmiotem aktualizacji	
Oznaczenie i informacje o służebnościach gruntowych mających wpływ na zagospodarowanie gruntów, zlokalizowanych w granicach projektowanej inwestycji	Mapa została sporządzona bez ustalenia obciążeń służebnościami gruntowymi ujawnionymi w księgach wieczystych.
"PAN INŻYNIER" Usługi Geodezyjno-Kartograficzne mgr inż. Zdzisław Grzybek 56-120 Brzeg Dolny, ul. Nabrowska 24B/4 tel. 605 340 848, email: zdzislawgrzybek@wp.pl REGON 931560221, NIP 917-102-32-02	geodeta uprawniony mgr inż. Zdzisław Grzybek nr upr. zaw. 9616 zakres 1 i 2
Nazwa i imię i nazwisko podmiotu/wykonawcy oraz podpis osoby reprezentującej podmiot/wykonawcę	Imię i nazwisko, nr uprawnień i podpis geodety uprawnionego który opracował mapę

LEGENDA	
	zakres opracowania mapy
	linia rozgraniczająca przeznaczenie w MPZP
	nieprzekraczalna linia zabudowy
	linia rozgraniczająca arkusze mapy ewidencyjnej

LEGENDA	
	granicę działki i jej narożniki
	nieprzekraczalna linia zabudowy
	wejścia do budynków
	ilość kondygnacji w budynku
	budynek A, ± 0,00=117,30m.n.p.m.
	budynek B, ± 0,00=117,30m.n.p.m.
	plac zabaw 1
	plac manewrowy: 5mx17,5m i 5mx4,70m
	smietnik
	garaże -1,12m pod poziomem terenu
	projektowany hydrant zewnętrzny
	PROJEKTOWANE NAWIERZCHNIE DROGOWE chodniki i miejsca postojowe dla niepełnosprawnych - kostka betonowa
	jezdnie (w tym droga pożarowa) - kostka betonowa
	miejsca postojowe, jazdy do garaży - kostka betonowa
	plac manewrowy, betonowe płyty ozurowe
	zieleń - trawniki treny aktywne biologicznie
	plac zabaw dla dzieci - w tym 30% terenu jest aktywna biologicznie
	PROJEKTOWANE NASADZENIA I WYCINKI DRZEWA X1-5 drzewa do wycinki i budownictwa
	projektowane nasadzenia analogicznymi gatunkami
	1-15 wycinane/3 nasadzenia
	PROJEKTOWANE SIECI I PRZYŁĄCZA WG. ODRĘBNEGO POSTĘPOWANIA ADMINISTRACYJNEGO
	wodociąg
	projektowane przyłącza wodociągowe - wg projektu przyłącza
	projektowane przyłącza kanalizacji sanitarnej - wg projektu przyłącza
	projektowana kanalizacja sanitarne - wg projektu przyłącza kanalizacji deszczowej
	projektowany kanał deszczowy (odwodnienie budynku)
	projektowany kanał deszczowy (ulica i miejsca postojowe)
	oznaczenia elektroenergetyczne
	złącze kablowe (zakres Tauron Dystrybucja S.A)
	proj. szafki SWG
	proj. TRAI - rozdzielnia oświetlenia terenu
	typy oznaczeń oświetlenia
	proj. latarnie typ ELLP XS 16W IP66 IK08
	proj. latarnie typ MICRO 15W IP66 IK08


Podświadczam, że niniejszy dokument został opracowany w wyniku prac geodezyjnych i kartograficznych, których rezultaty zawiera operat techniczny wpisany do ewidencji materiałów państwowych - geodezyjnych i kartograficznych	
Organ prowadzący państwowy zasób geodezyjny i kartograficzny	STAROSTA WOŁOWSKI Pl. Piastowski 2, 56-100 Wołów
Identyfikator ewidencyjny materiału zasobu - operatu technicznego	0222 2020 46
Data wpisania operatu technicznego do ewidencji materiałów zasobu	14.01.2020
Imię, nazwisko i podpis osoby reprezentującej organ	z up. STAROSTY

STAROSTA WOŁOWSKI
pl. Piastowski 2, 56-100 Wołów
ZATWIERDZAM
PROJEKT BUDOWLANY
na budowę dwóch budynków
Miejski Rynek z miejscem parkingu
dz. nr 156/8, obr. Brzeg Dolny

decyzja nr 220/20
z dnia 14.06.2020

podpis M. Masłowski

geodeta mgr inż. Arkadiusz Grzybek
geodeta inż. Anna Grzybek

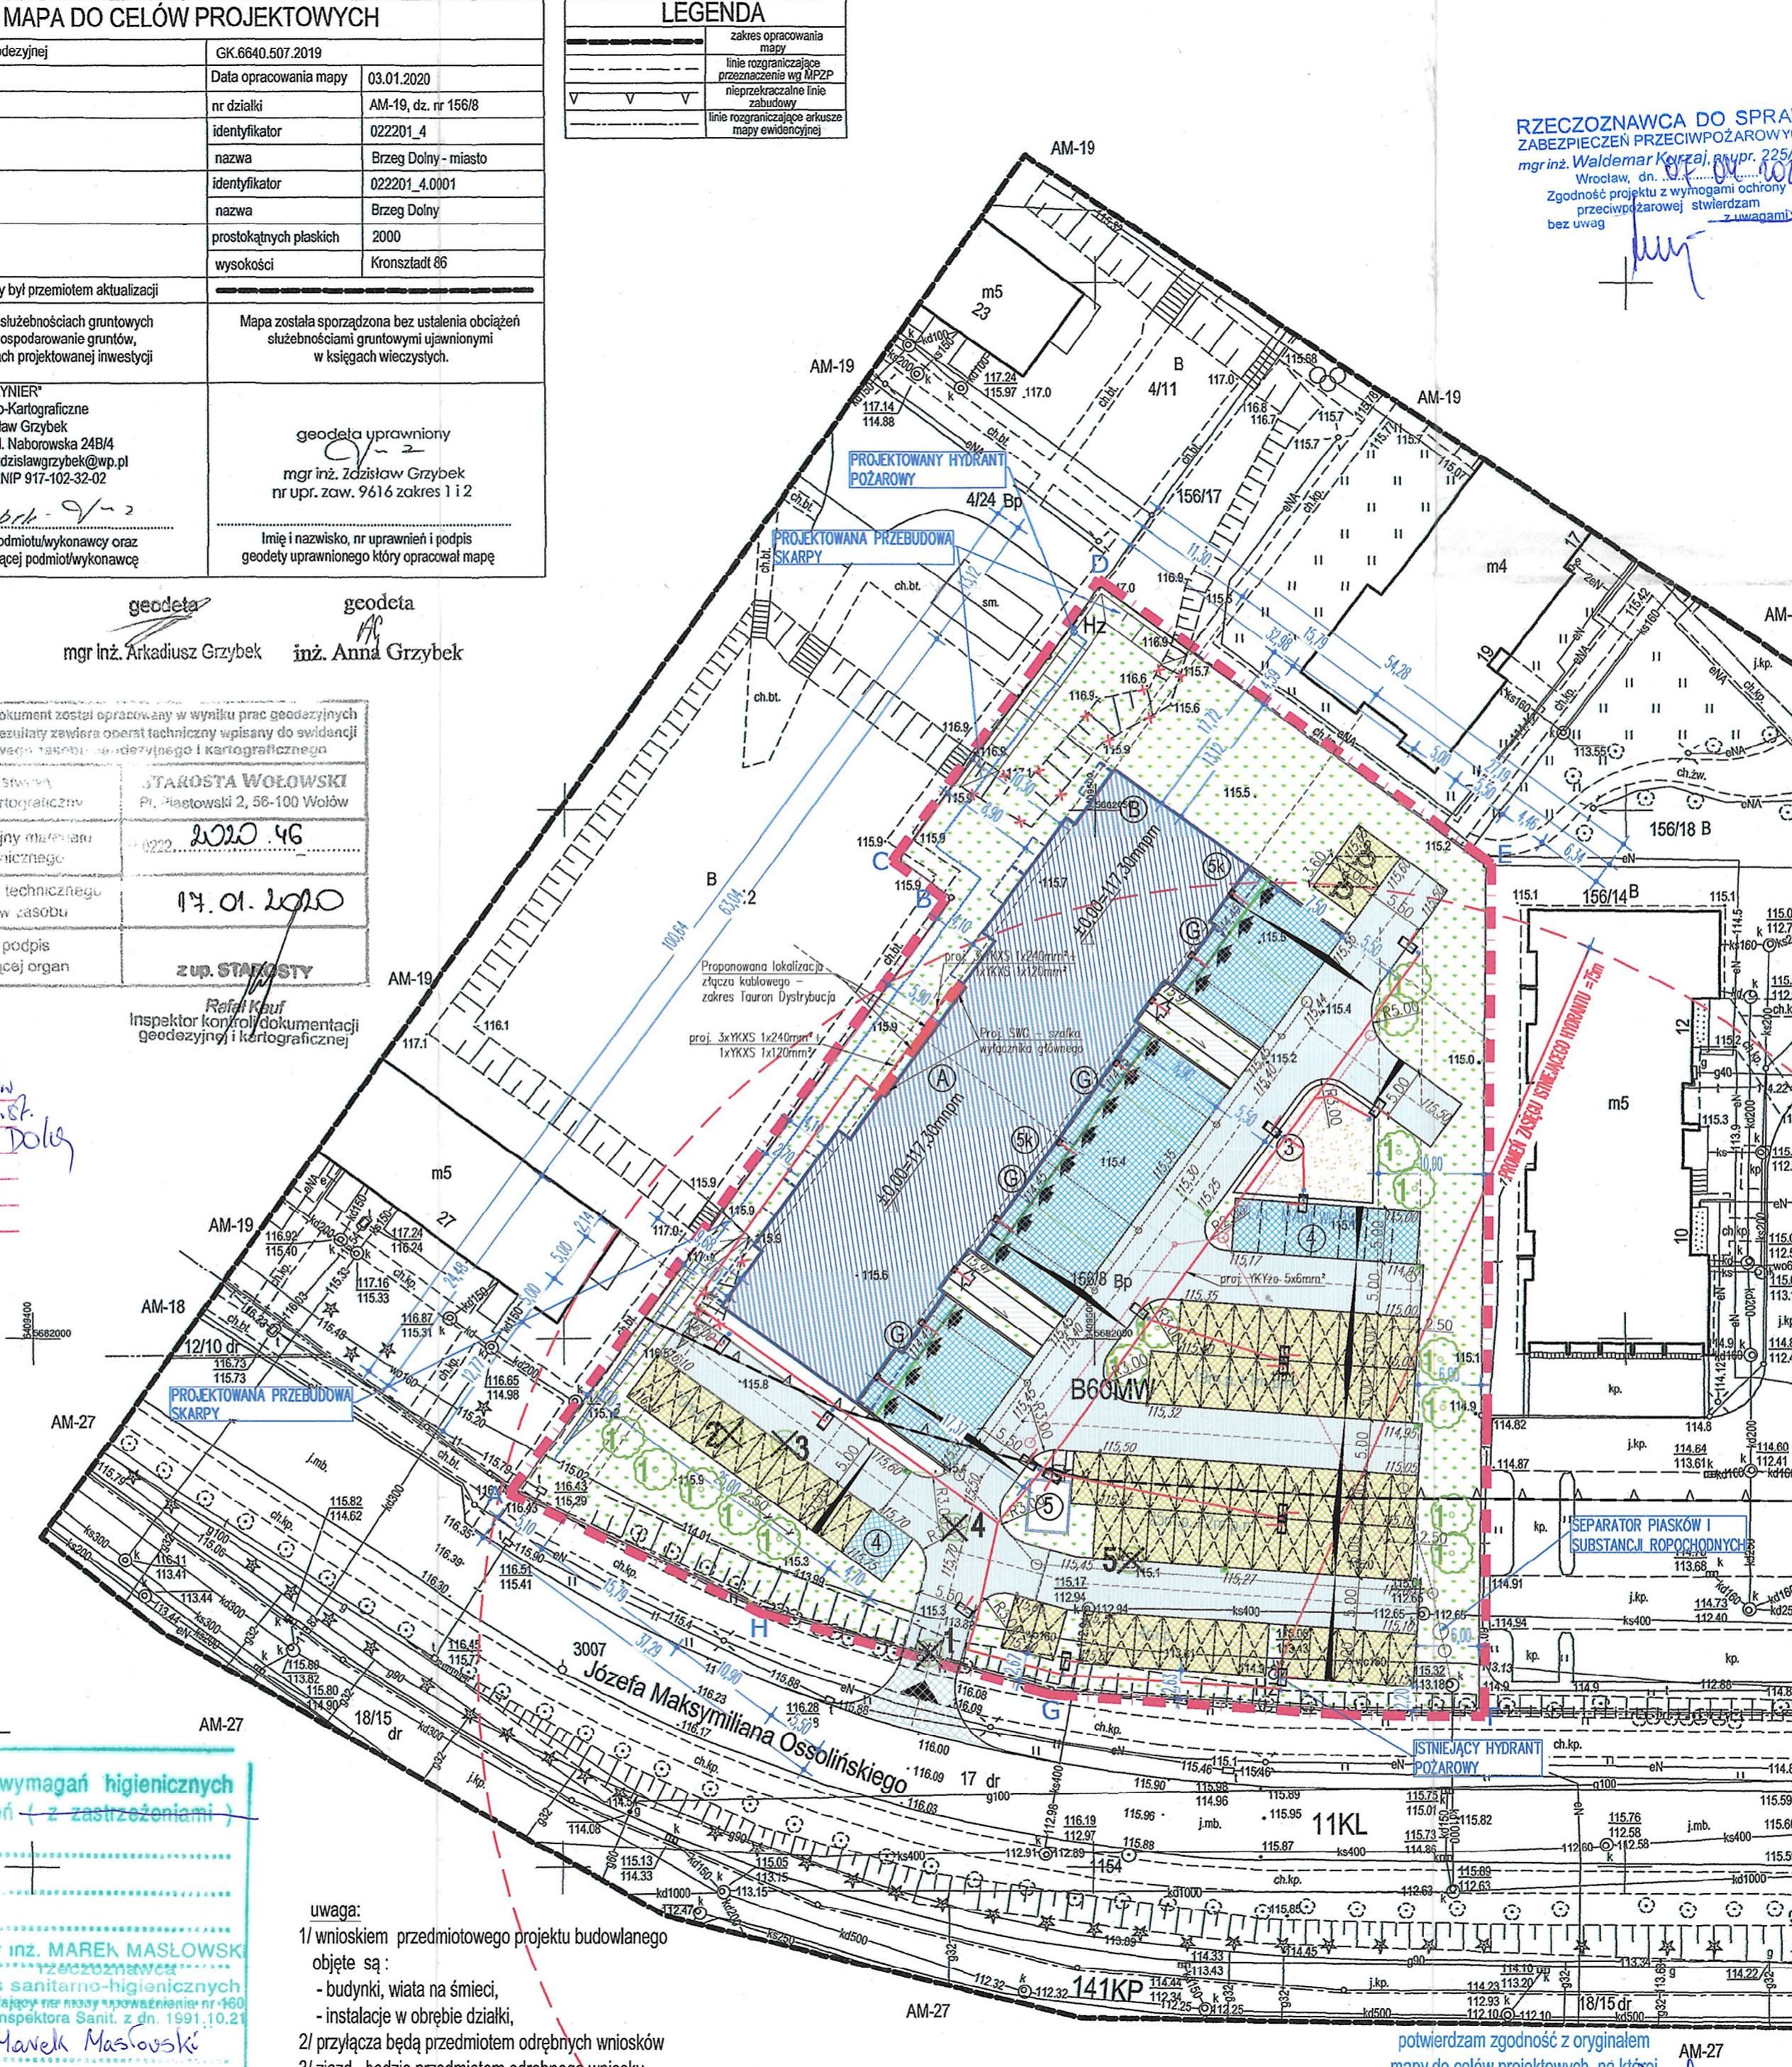

RZECZOZNAWCA DO SPRAW ZABEZPIECZENIA PRZECIWOPOŻAROWEGO
mgr inż. Waldemar Kozaj, upr. 225/93
Wrocław, dn. 14.06.2020
Zgodność projektu z wymogami ochrony przeciwpożarowej stwierdzam bez uwag

zgodność pod względem wymagań higienicznych i sanitarnych bez zastrzeżeń (z zastrzeżeniami)

mgr inż. MAREK MASŁOWSKI
działający na mocy zezwolenia nr 160
Gl. Inspektora Sanit. z dn. 1991.10.21

data 14.06.2020
L. p. 3/20

Marek Masłowski

- uwaga:
- wnioskiem przedmiotowego projektu budowlanego objęte są:
 - budynki, wiata na śmieci,
 - instalacje w obrębie działki,
 - przyłącza będą przedmiotem odrębnych wniosków
 - zjazd, będzie przedmiotem odrębnego wniosku
 - projekt zieleni - wg odrębnego projektu

Branża	Imię i nazwisko	uprawnienia specjalność	Podpis
ARCHYTEKTONICZNA	Projektant główny mgr inż. arch. Grażyna Radził Sprawdzający mgr inż. arch. Rafał Szareko	nr 1419/11/UW uprawnienia budowlane bez ograniczeń w specjalności architektonicznej nr 275/08/UW uprawnienia budowlane do projektowania bez ograniczeń w specjalności architektonicznej	[Podpis]
INSTALACJE SANITARNA	Projektant mgr inż. Łukasz Modliński	nr 100203/PO/S13 uprawnienia do projektowania bez ograniczeń w specjalności instalacyjnej w zakresie sieci, instalacji i urządzeń cieplnych, wodociągowych i kanalizacyjnych	[Podpis]
INSTALACJE ELEKTRYCZNA	Sprawdzający mgr inż. Adam Panicz	nr SLK/079/PO/E/05 uprawnienia do projektowania bez ograniczeń w specjalności instalacyjnej w zakresie sieci, instalacji i urządzeń elektrycznych i elektroenergetycznych	[Podpis]
DROGOWA	Projektant mgr inż. Maciej Brzeziński Sprawdzający mgr inż. Sławomir Kaczmarek	nr 87/DOS/10 uprawnienia do projektowania w specjalności drogowej bez ograniczeń nr N89/DOS/10 uprawnienia do projektowania w specjalności drogowej bez ograniczeń	[Podpis]

Przedsiębiorstwo Ekologiczne "MARKO" Marek Masłowski					
projektował	mgr inż. arch. Grażyna Radził	uprawnienia	1419/11/UW	branża	architektura
sprawił	mgr inż. arch. Rafał Szareko	uprawnienia	275/08/UW	branża	architektura
data opracowania	12.2019	data	12.2019	skala	1:100
TEMAT:	BUDOWA DWÓCH BUDYNKÓW MIESZKALNYCH WIELORODZINNYCH				
INWESTOR:	UNIDOM Spółka z ograniczoną odpowiedzialnością Sp. k. 56-120 BRZEG DOLNY, UL. M. COPERNIKA 1				
OBJEKT:	BUDYNEK MIESZKALNY WIELORODZINNY BRZEG DOLNY, UL. J. M. OSSOLIŃSKIEGO				
ADRES:	DZIAŁKA NR 156/8 AM-19 OBRZĘB 0001 BRZEG DOLNY				
TYTUŁ RYSUNKU	PROJEKT ZAGOSPODAROWANIA TERENU				
nr rys.	P.B.				
skala	PZT1				

potwierdzam zgodność z oryginałem mapy do celów projektowych, na której został opracowany projekt zagospodarowania terenu